


ESTADO
ACTUAL



ESTADO
REFORMADO

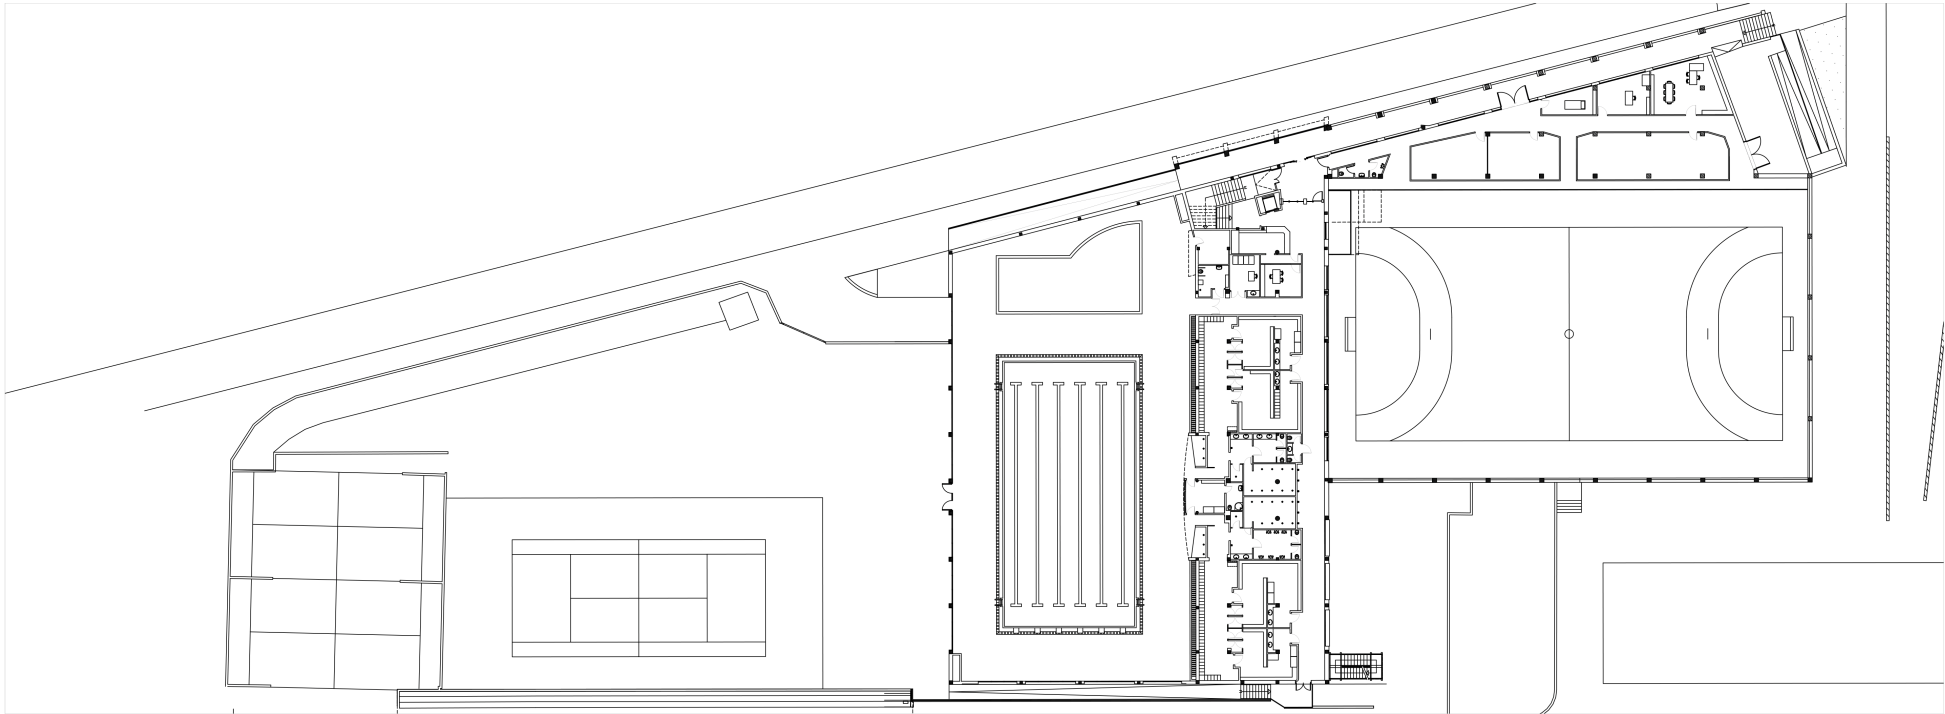

ANTEPROYECTO
POLIDEPORTIVO LUBAKI

PROMOTOR:

ZUMAIAKO UDALA

EMPLAZAMIENTO:

Basadi Auzategia Nº15
-ZUMAIÁ- (Gizpukoa)

DIBUJADO:

LTR

FECHA:

22/03/2022

CATEGORÍA:

ESTADO ACTUAL Y REFORMADO

ESCALA:

1:250

FORMATO:

DIN A-1

PLANO DE:

PLANTA BAJA

ESTADO ACTUAL Y

REFORMADO

PLANO Nº

CP.02

REV:


.....

TINKO
Ingeniería - Arquitectura

JON ARRATIBEL URANGA
Ingeniero Técnico Industrial
Colegiado nº 3.814

www.tinko.es

ESTADO
ACTUAL

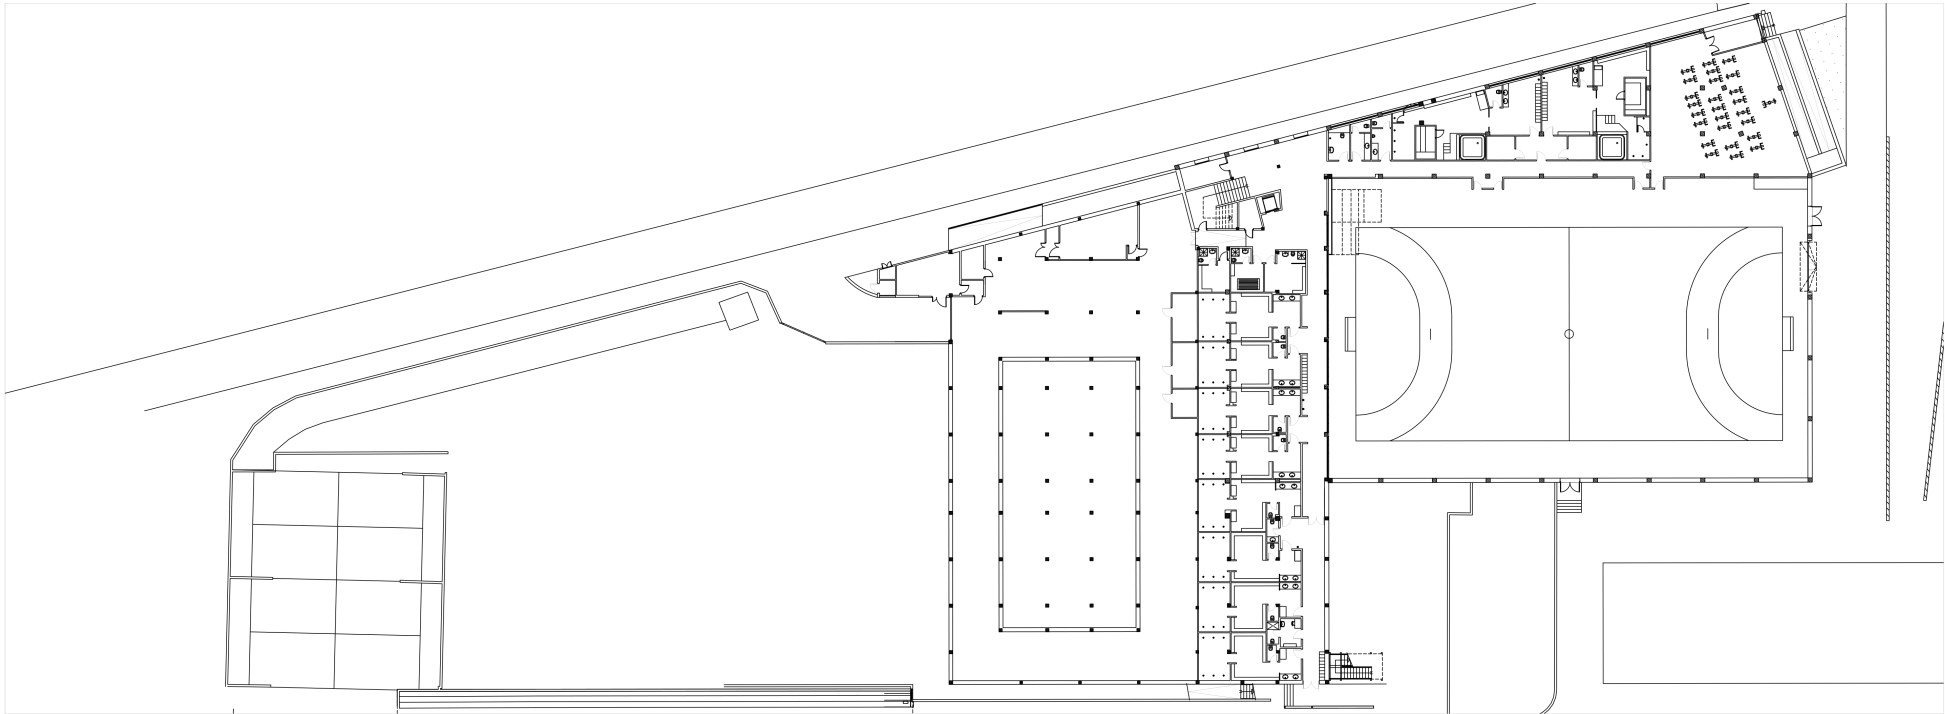

ESTADO
REFORMADO



ANTEPROYECTO
POLIDEPORTIVO LUBAKI

PROMOTOR:

ZUMAIAKO UDALA

EMPLAZAMIENTO:

Basadi Auzategia Nº15
-ZUMAIJA- (Gizpukoa)

DIBUJADO:

LTR

FECHA:

22/03/2022

CATEGORIA:

ESTADO ACTUAL Y REFORMADO

ESCALA:

1:250

FORMATO:

DIN A-1

PLANO DE:

PLANTA SÓTANO
ESTADO ACTUAL Y
REFORMADO

PLANO Nº

CP.01

REV:


.....

TINKO
Ingeniería - Arquitectura


JON ARRATIBEL URANGA
Ingeniero Técnico Industrial
Colegiado nº 3.814

www.tinko.es


FACHADA C-C, ESTADO ACTUAL

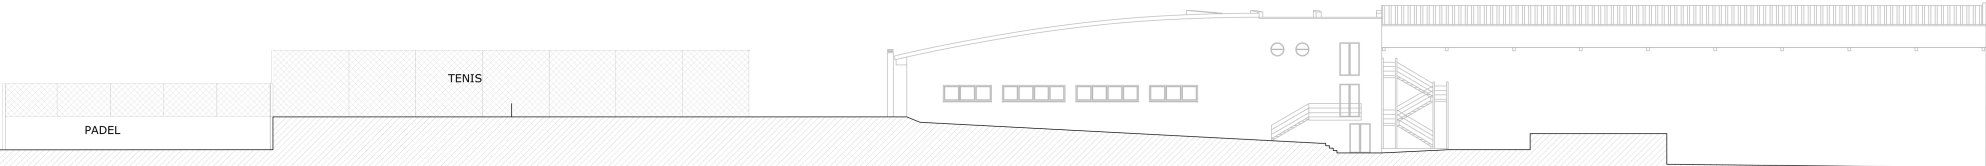


FACHADA C-C, ESTADO MODIFICADO

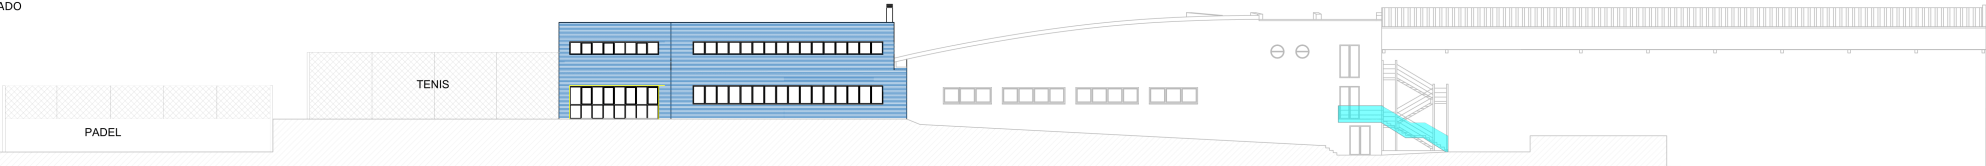


SECCIÓN D-D, ESTADO ACTUAL

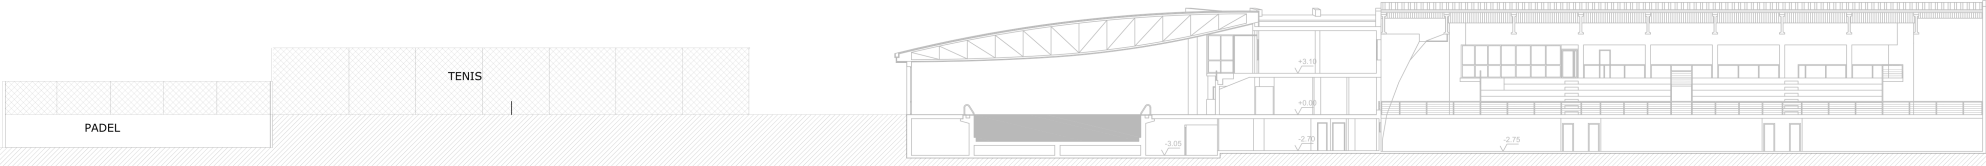

SECCIÓN D-D, ESTADO MODIFICADO

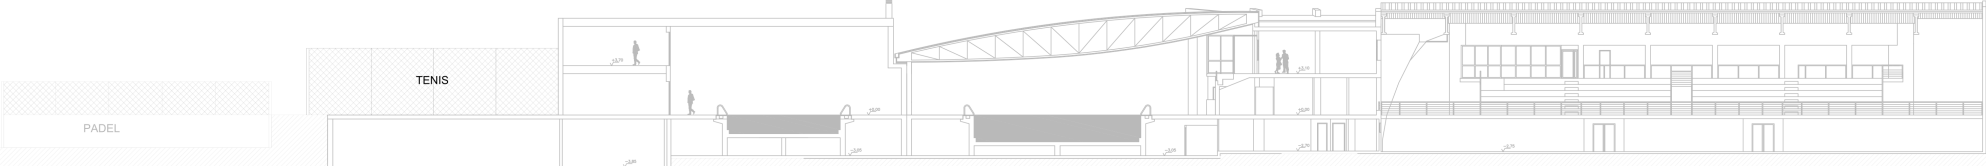


ESTADO ACTUAL

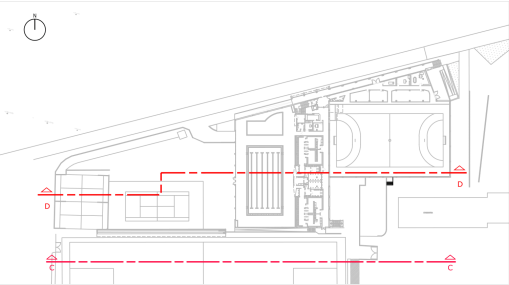

Escala 1:1.000

ESTADO REFORMADO

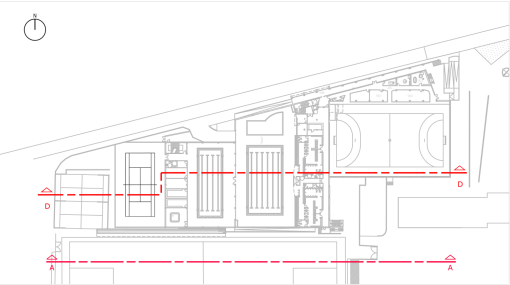

Escala 1:1.000

Modificaciones en
fachada

