

PROYECTO DE EJECUCION DE OBRA
EN LOCAL COMERCIAL PARA
ADECUACIÓN DE ACTIVIDAD DE
EMAKUMEEEN ETXEA

PROMOTOR:

ZUMAIKO UDALA

EMPLAZAMIENTO:

ARDANTZA BIDEA 10
ZUMAIA (GIPUZKOA)

DIBUJADO:

AJA

FECHA:

31/08/2020

CATEGORIA:

ARQUITECTURA MODIFICADO

ESCALA:

1:75

FORMATO:

A3

PLANO DE:

ESTADO MODIFICADO
PLANTA SEMISOTANO

PLANO Nº

REV: --- ---


TINKO
Ingenieritza - Arkitektura

JON ARRATIBEL URANGA

Ingeniero Técnico Industrial
Colegiado nº 3.014

M.01

www.tinko.es

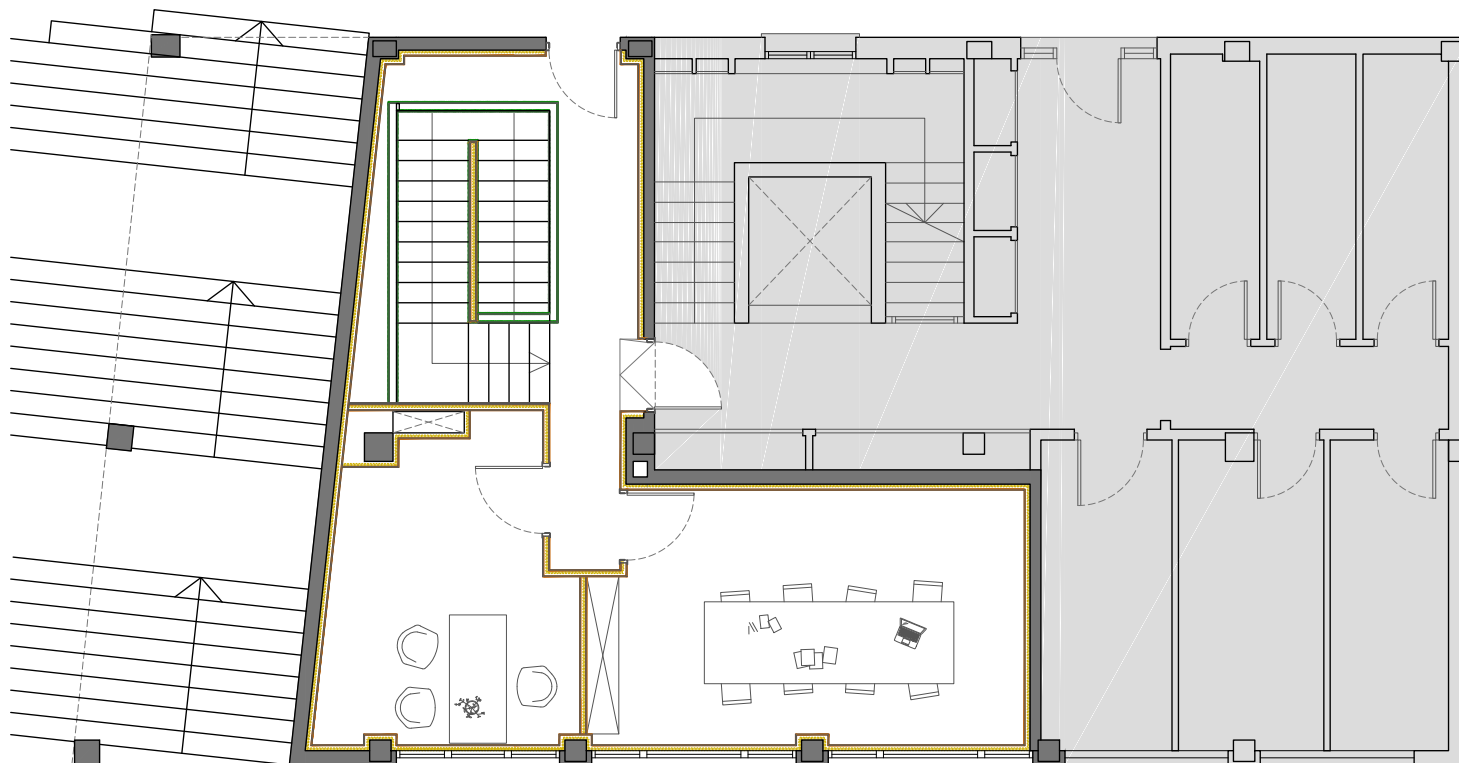

PROYECTO DE EJECUCION DE OBRA
EN LOCAL COMERCIAL PARA
ADECUACIÓN DE ACTIVIDAD DE
EMAKUMEEEN ETXEA

PROMOTOR:

ZUMAIKO UDALA

EMPLAZAMIENTO:

ARDANTZA BIDEA 10
ZUMAIA (GIPUZKOA)

DIBUJADO:

AJA

FECHA:

31/08/2020

CATEGORIA:

ARQUITECTURA MODIFICADO

ESCALA:

1:75

FORMATO:

A3

PLANO DE:

ESTADO MODIFICADO
PLANTA BAJA

PLANO Nº

M.02

REV:

TINKO
Ingenierizo - Arkitektura

JON ARRATIBEL URANGA

Ingeniero Técnico Industrial
Colegiado nº 3.014

www.tinko.es