

# Puntanoeta eta Aita Mari eremuetarako plangintza

## PUNTANOETA

- 150 etxebizitza  
BOE alokairu soziala
- Futbol zelaiak

Beste zenbait kirol ekipamendu eremu honetan kokatzeko aukera zabaltzen da (tenis eta padel pistak, adb.)


## AITA MARI

- 165 etxebizitza:
  - 33 BOE alokairu soziala (%20)
  - 66 etxebizitza tasatu (%40)
  - 66 etxebizitza libre (%40)
- 200 plazako lurrazpiko aparkaleku publikoa

Eusko Jaurlaritzako Etxebizitza sailarekin landutako proposamena da honakoa. Antolaketa eta eraikigarritasunaren inguruko xehetasunak hitzarmenean zehaztuko dira.

Esta es una propuesta elaborada con el Departamento de Vivienda del Gobierno Vasco. Los detalles de ordenación y edificabilidad se concretarán en el convenio.

Jatorrizko planoaren egilea: ASMATU SL

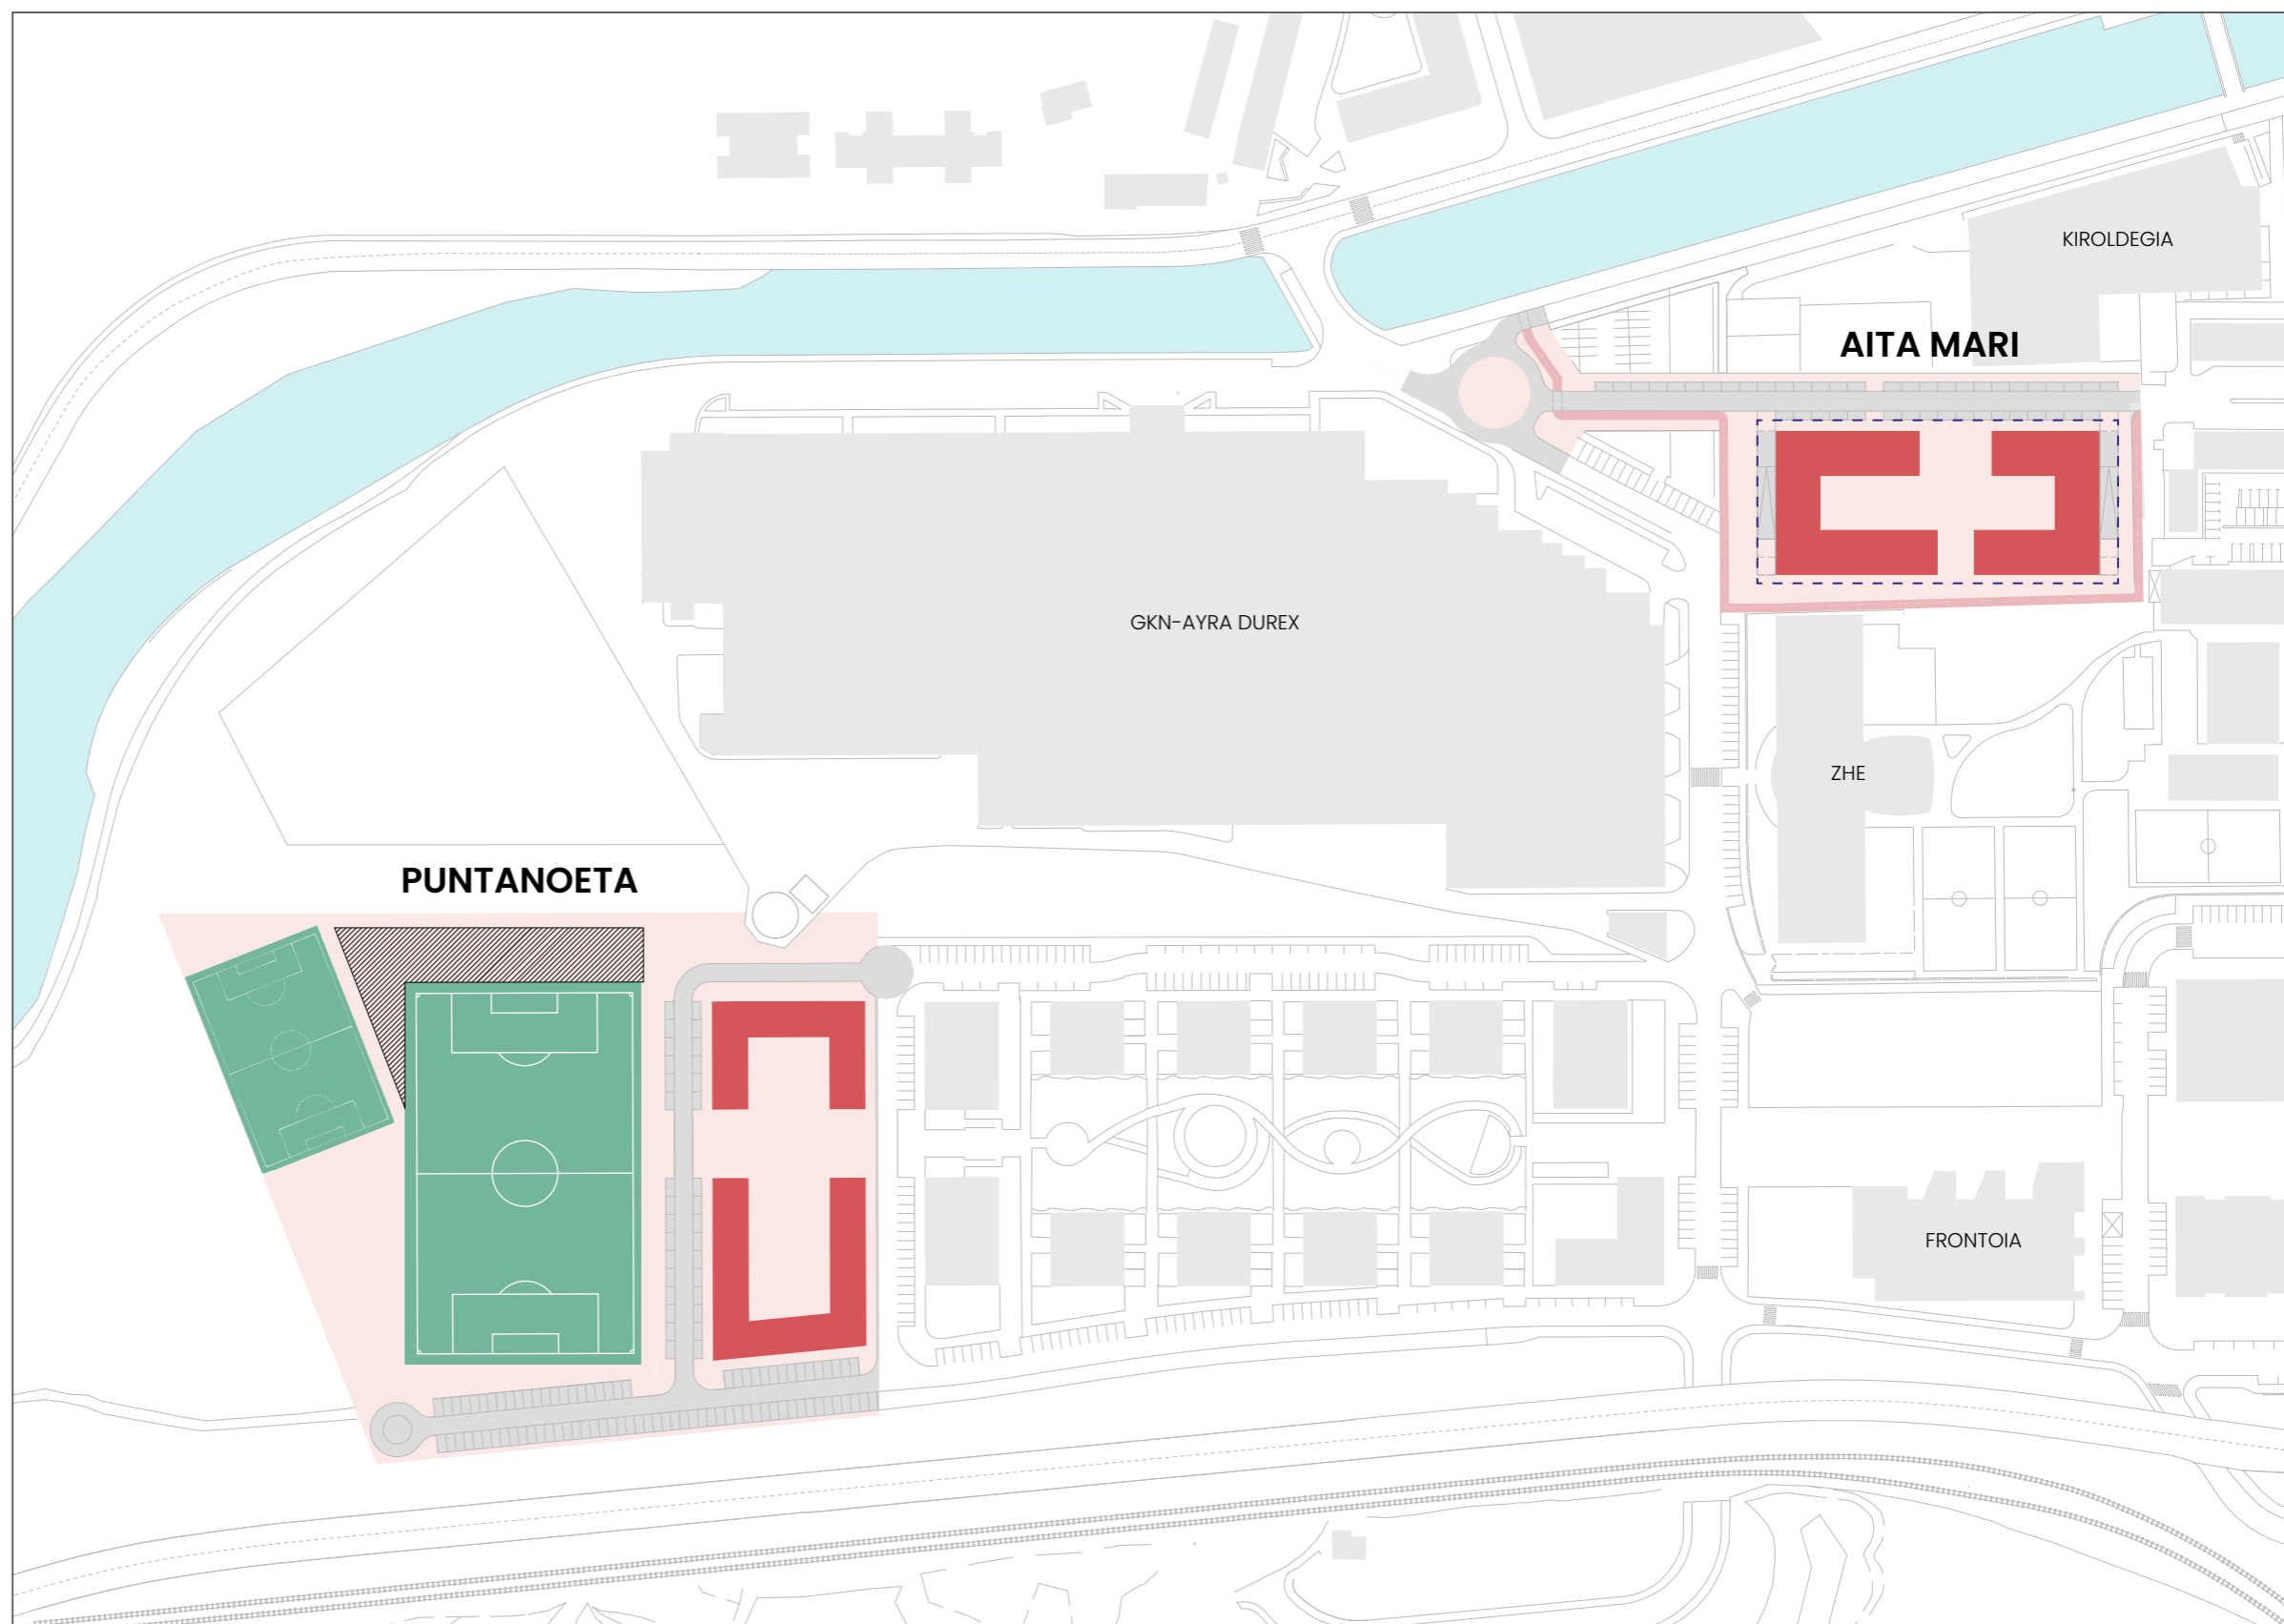

# Puntanoeta eta Aita Mari eremuetarako plangintza


## AITA MARI

- 165 etxebizitza:
  - 33 BOE alokairu soziala (%20)
  - 66 etxebizitza tasatu (%40)
  - 66 etxebizitza libre (%40)
- 200 plazako lurrazpiko aparkaleku publikoa

Eusko Jaurlaritzako Etxebizitza sailarekin landutako proposamena da honakoa. Antolaketa eta eraikigarritasunaren inguruko xehetasunak hitzarmenean zehaztuko dira.

Esta es una propuesta elaborada con el Departamento de Vivienda del Gobierno Vasco. Los detalles de ordenación y edificabilidad se concretarán en el convenio.

Jatorrizko planoaren egilea: ASMATU SL

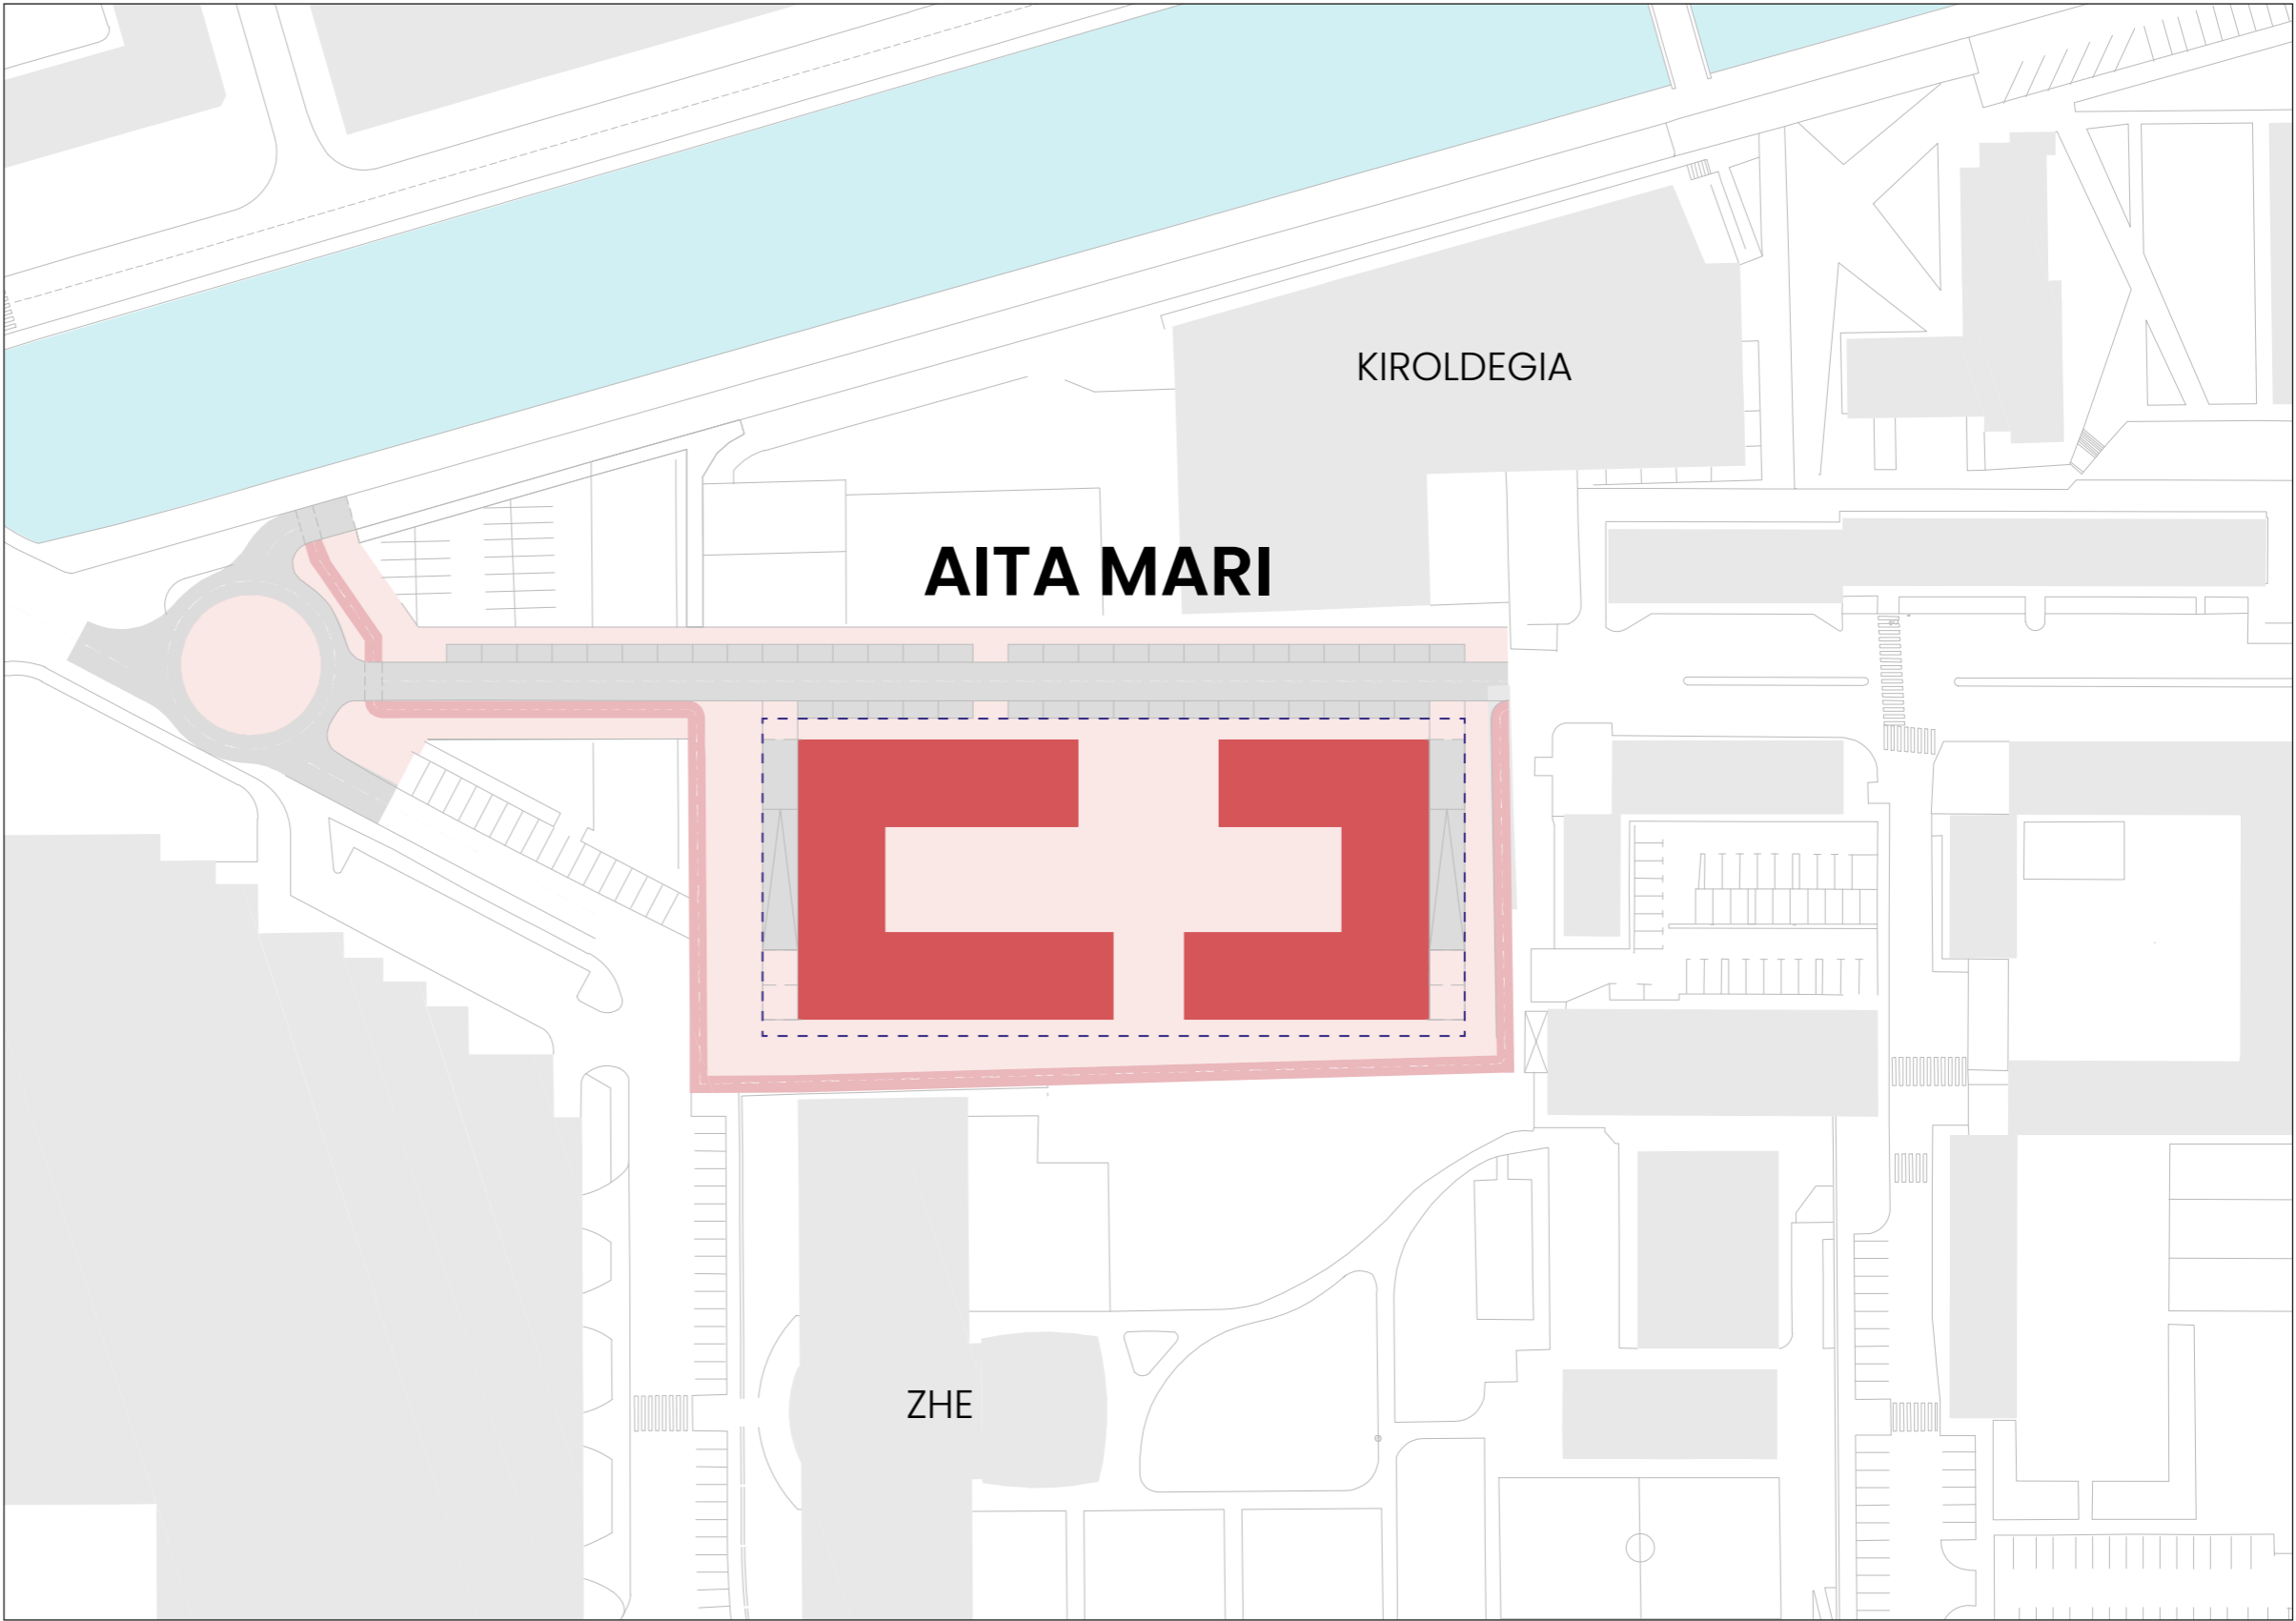

# Puntanoeta eta Aita Mari eremuetarako plangintza

## PUNTANOETA

- 150 etxebizitza  
BOE alokairu soziala
- Futbol zelaiak

Beste zenbait kirol ekipamendu eremu honetan kokatzeko aukera zabaltzen da (tenis eta padel pistak, adb.)

Eusko Jaurlaritzako Etxebizitza sailarekin landutako proposamena da honakoa. Antolaketa eta eraikigarritasunaren inguruko xehetasunak hitzarmenean zehaztuko dira.

Esta es una propuesta elaborada con el Departamento de Vivienda del Gobierno Vasco. Los detalles de ordenación y edificabilidad se concretarán en el convenio.

Jatorrizko planoaren egilea: ASMATU SL

