


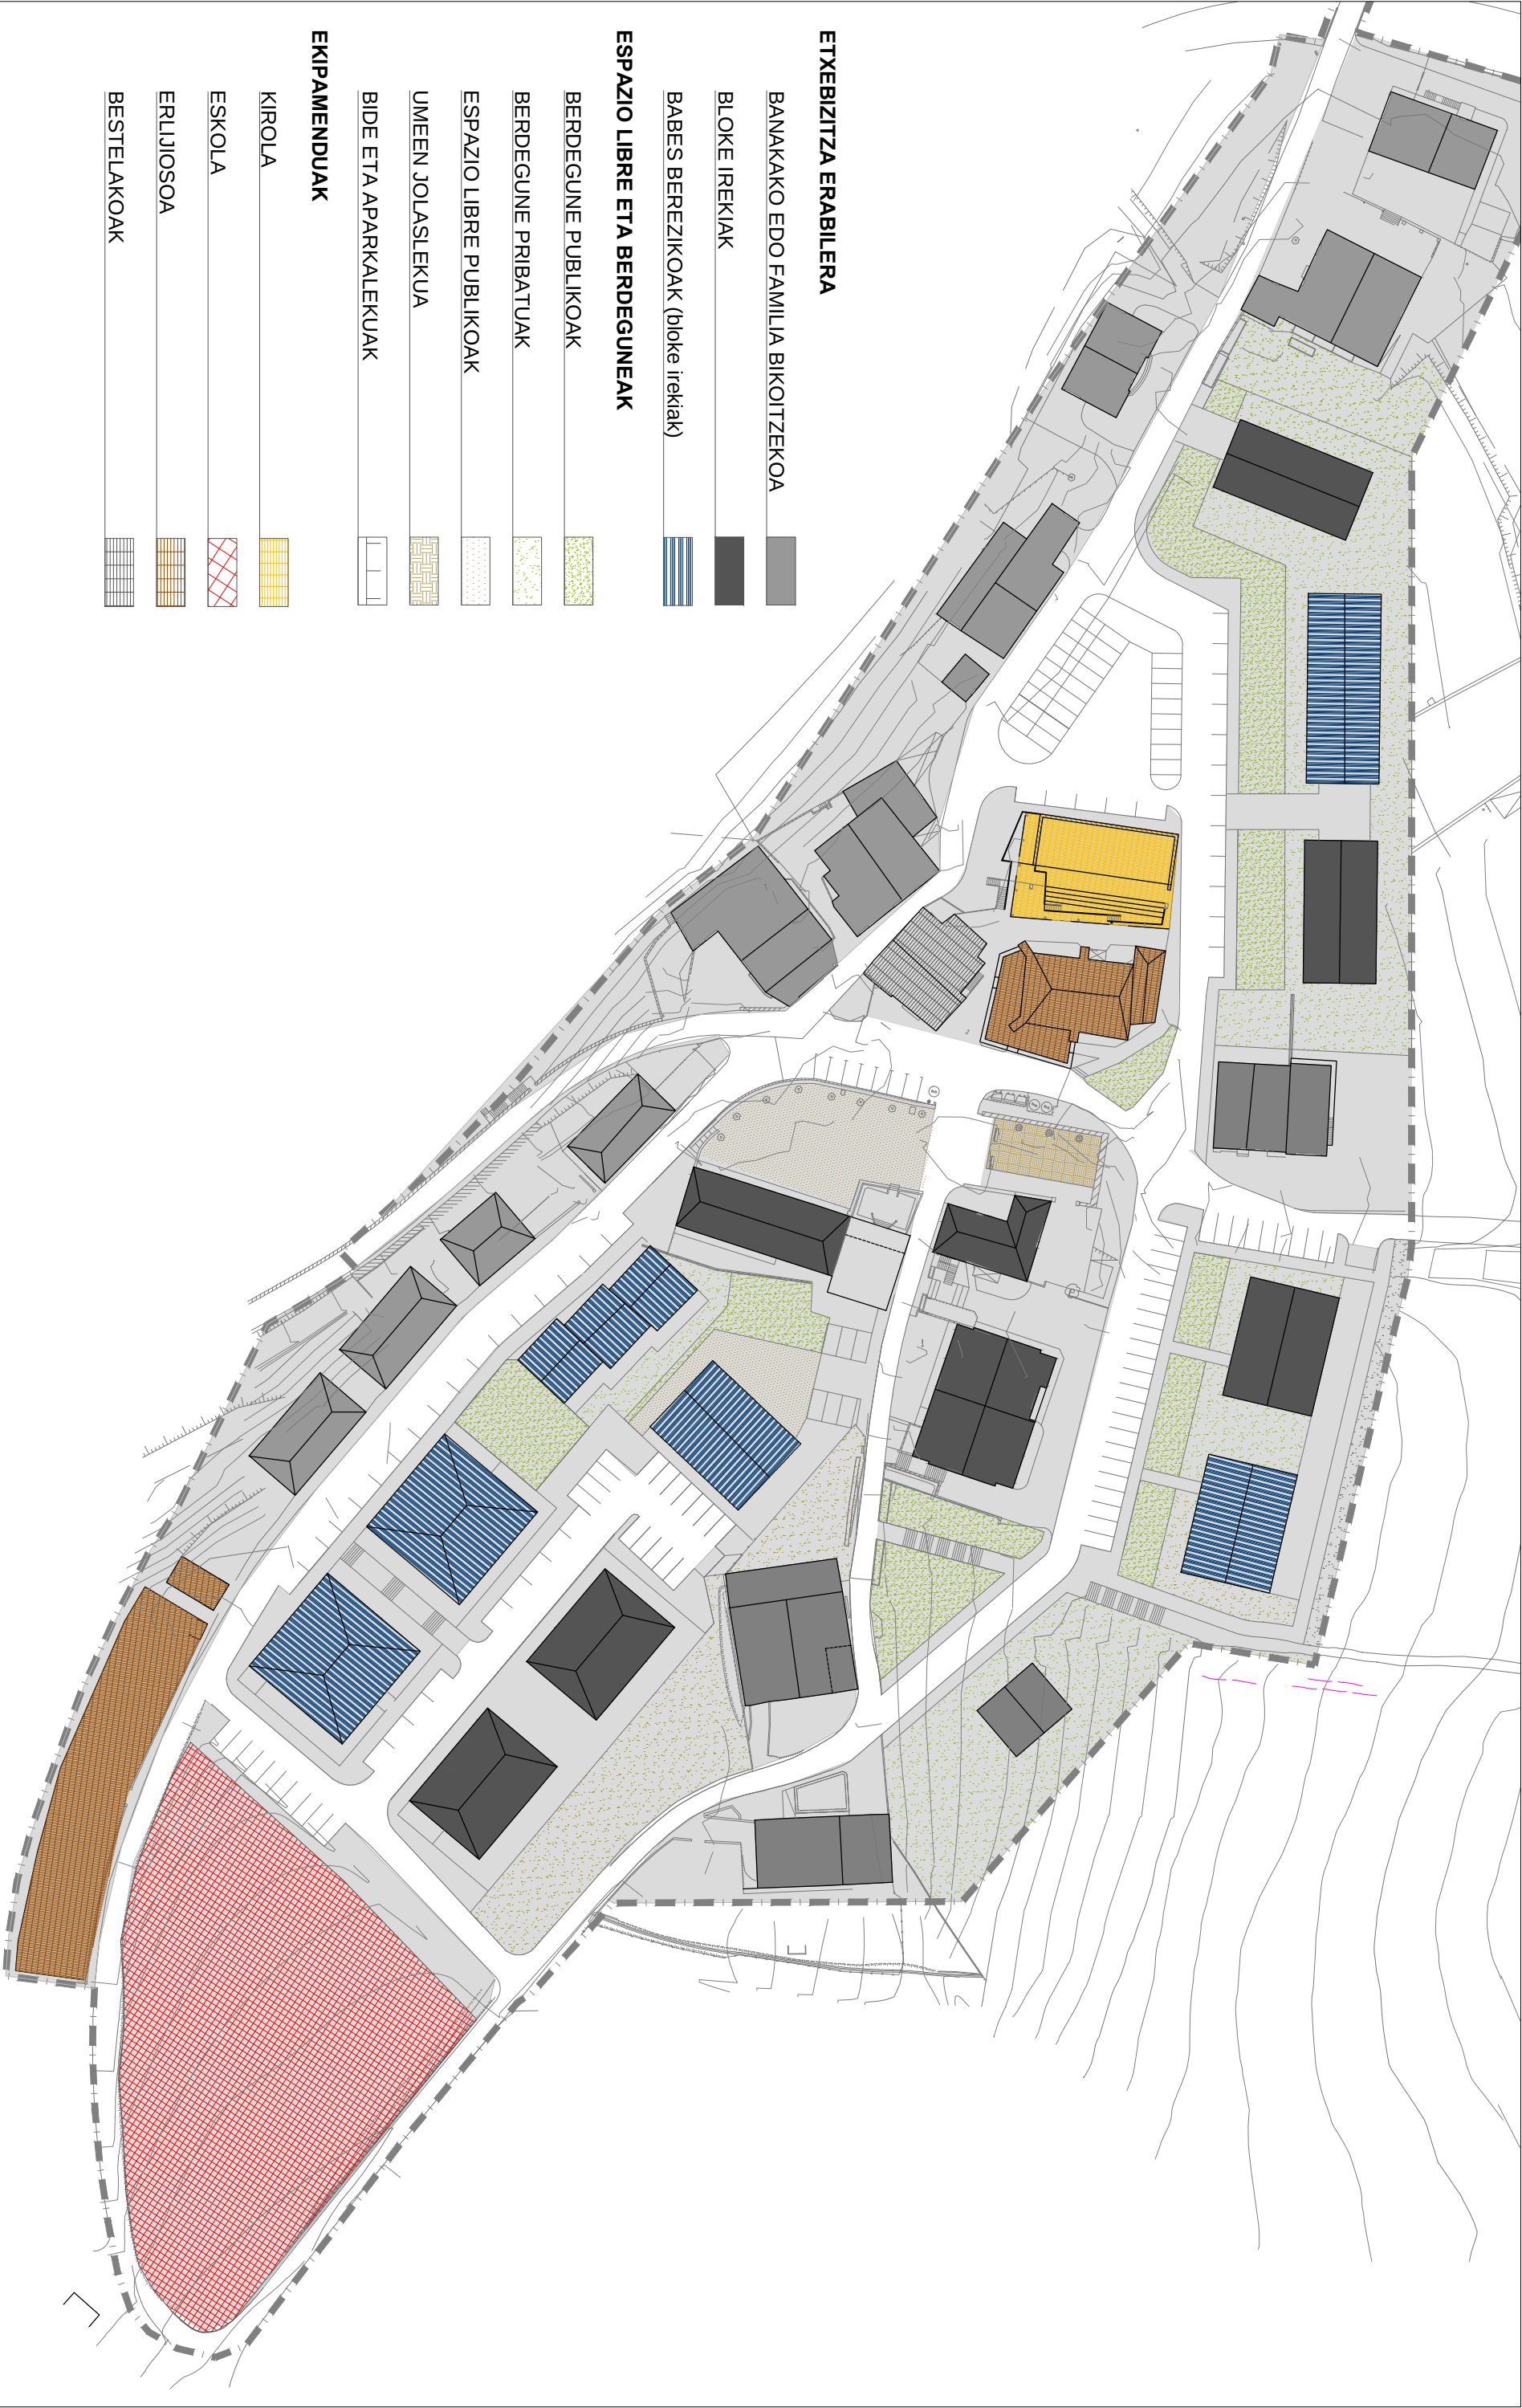

ETXEBIZITZA ERABILERA

- BANAKAKO EDO FAMILIA BIKOITZEKOAK
- BLOKE IREKIAK
- BABES BEREZIKOAK (bloke irekiak)

ESPASIO LIBRE ETA BERDEGUNEAK

- BERDEGUNE PUBLIKOAK
- BERDEGUNE PRIVATUAK
- ESPASIO LIBRE PUBLIKOAK
- UMEEN JOLASLEKUA
- BIDE ETA APARKALEKUAK

EKIPAMENDUAK

- KIROLA
- ESKOLA
- ERLJIJOSOA
- BESTELAKOAK



Zumaiako arau subsidiarioen
4. ALDAKETA PUNTUALA

Zumaiako Udala

Oikia 19 HA

ANTOLAKETA XEHATUA
KALIFIKAZIOA

e: 1/1000

0.05