


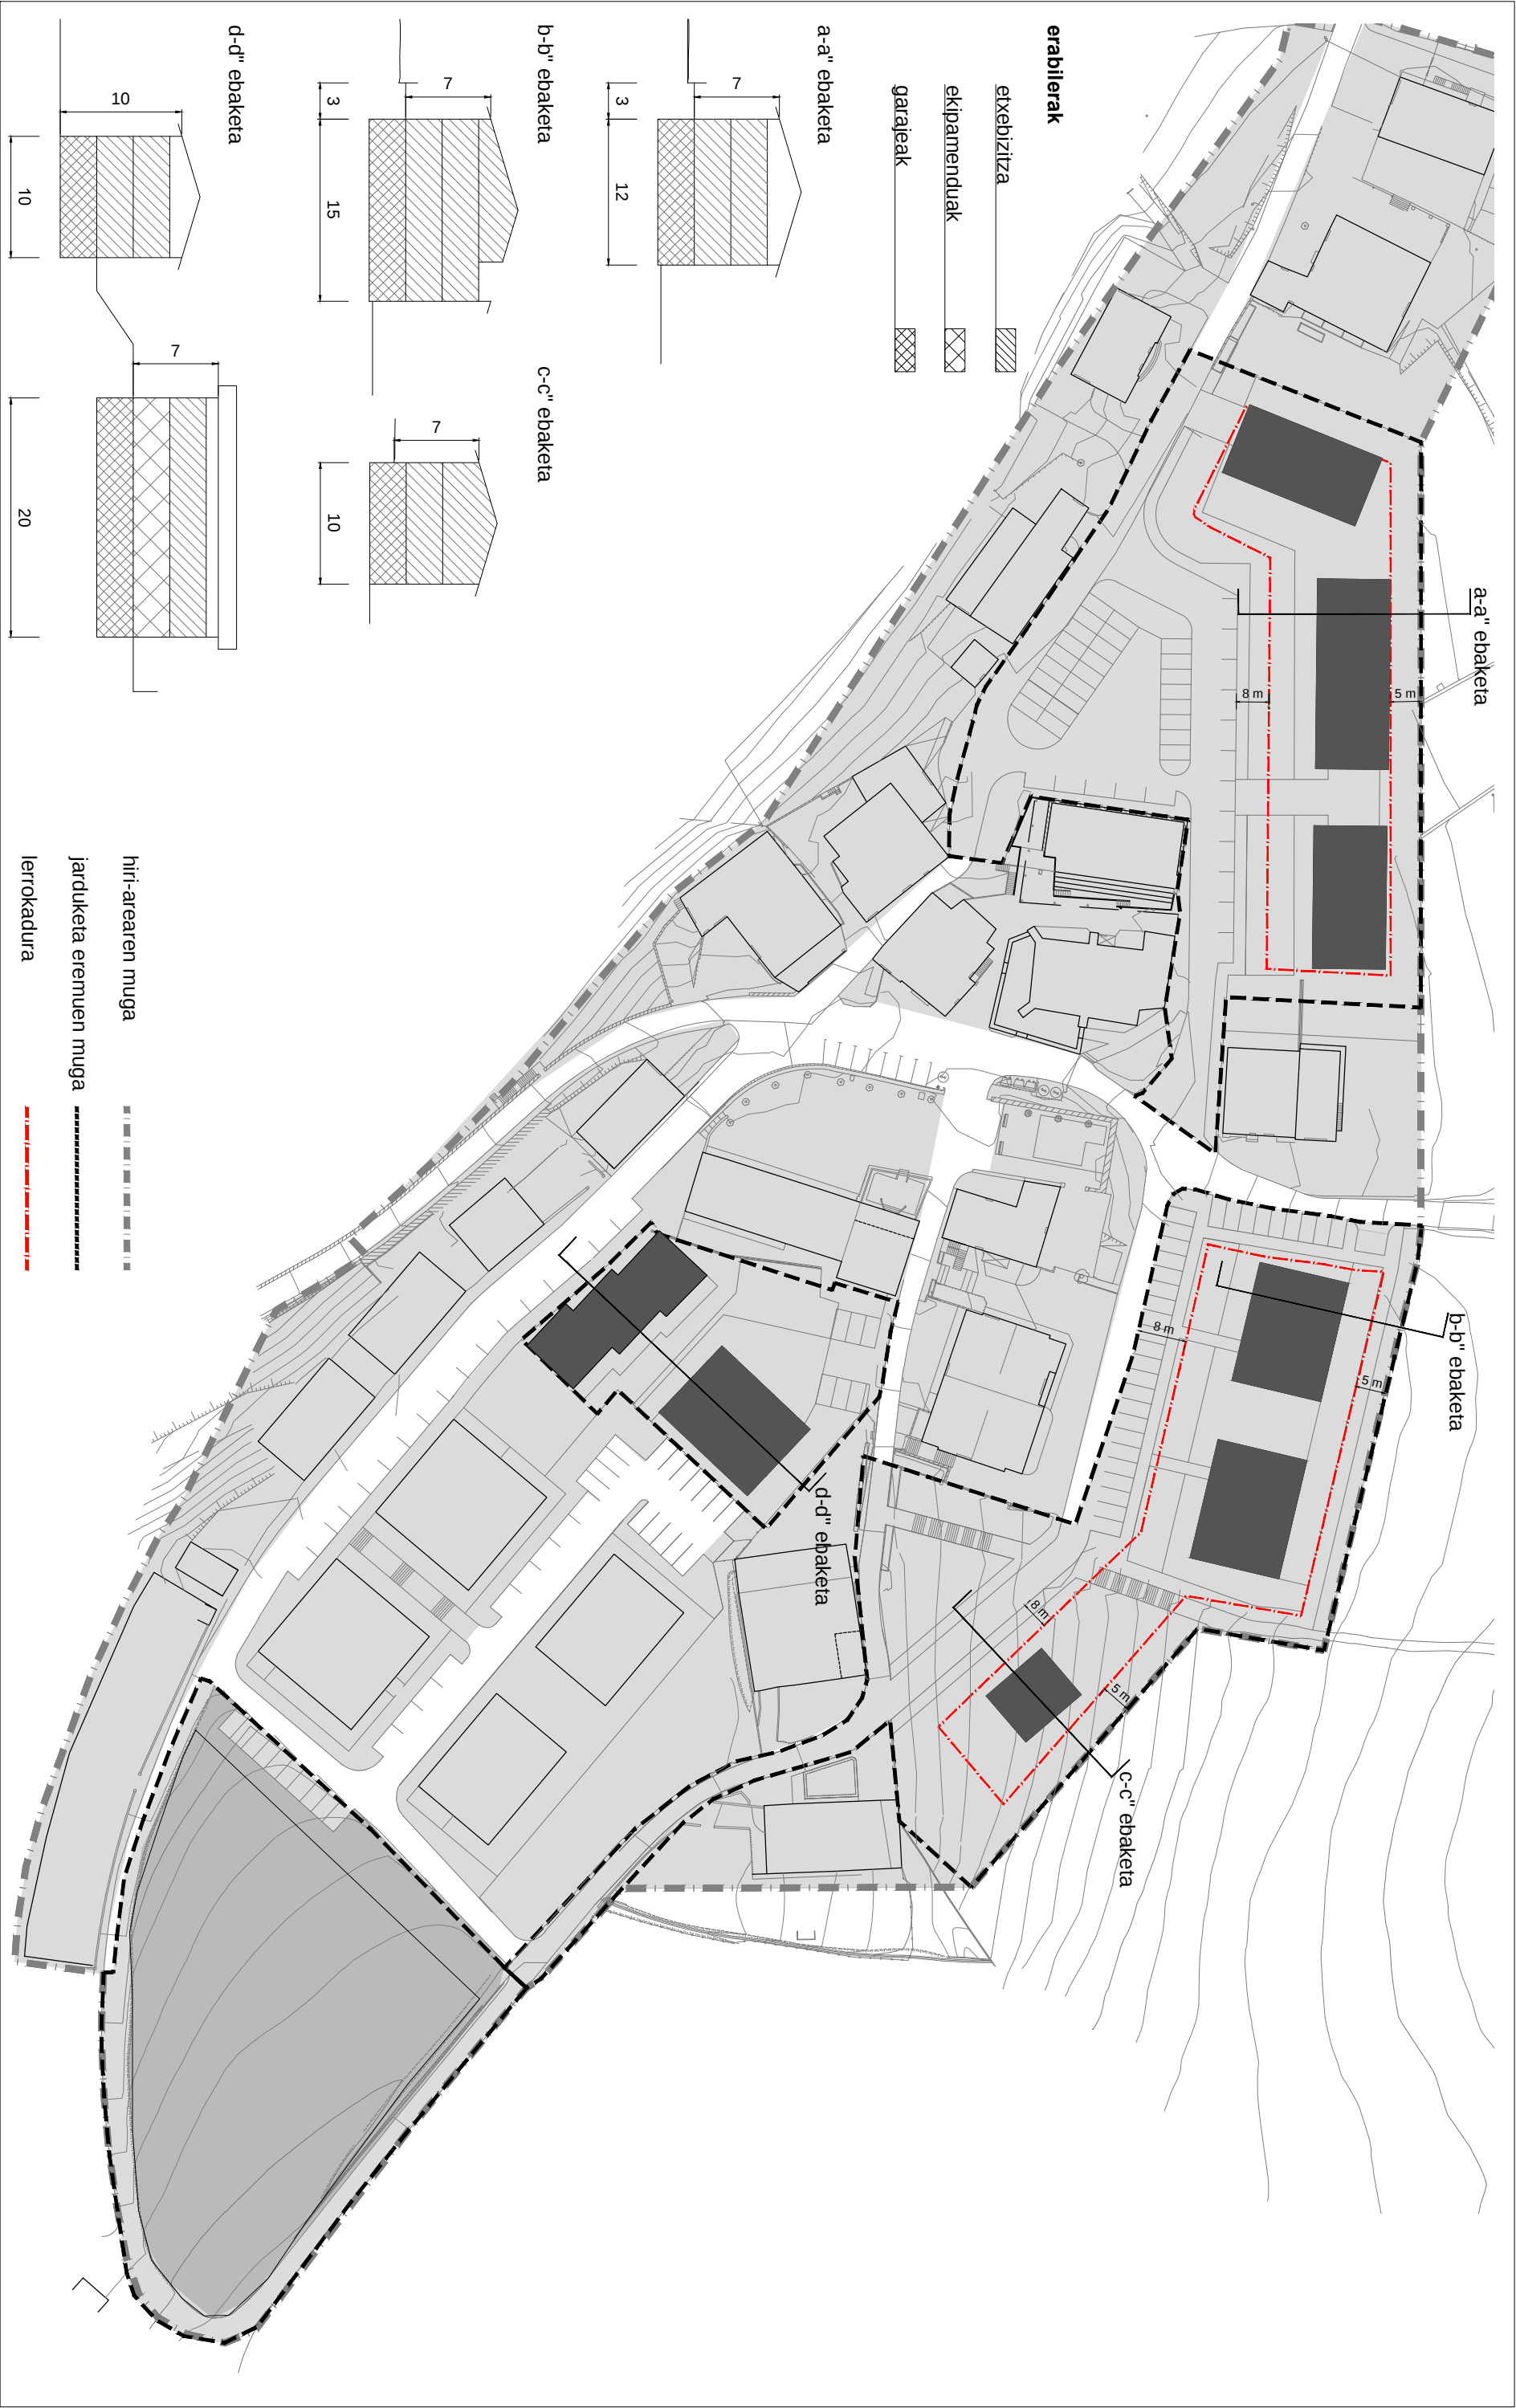

Zumaiako Udala

Zumaiako arau subsidiarioen
4. ALDAKETA PUNTUALA

Oikia 19 HA

SESTRAK ETA LERROKADURAK

e: 1/1000; 1/500

0.07