


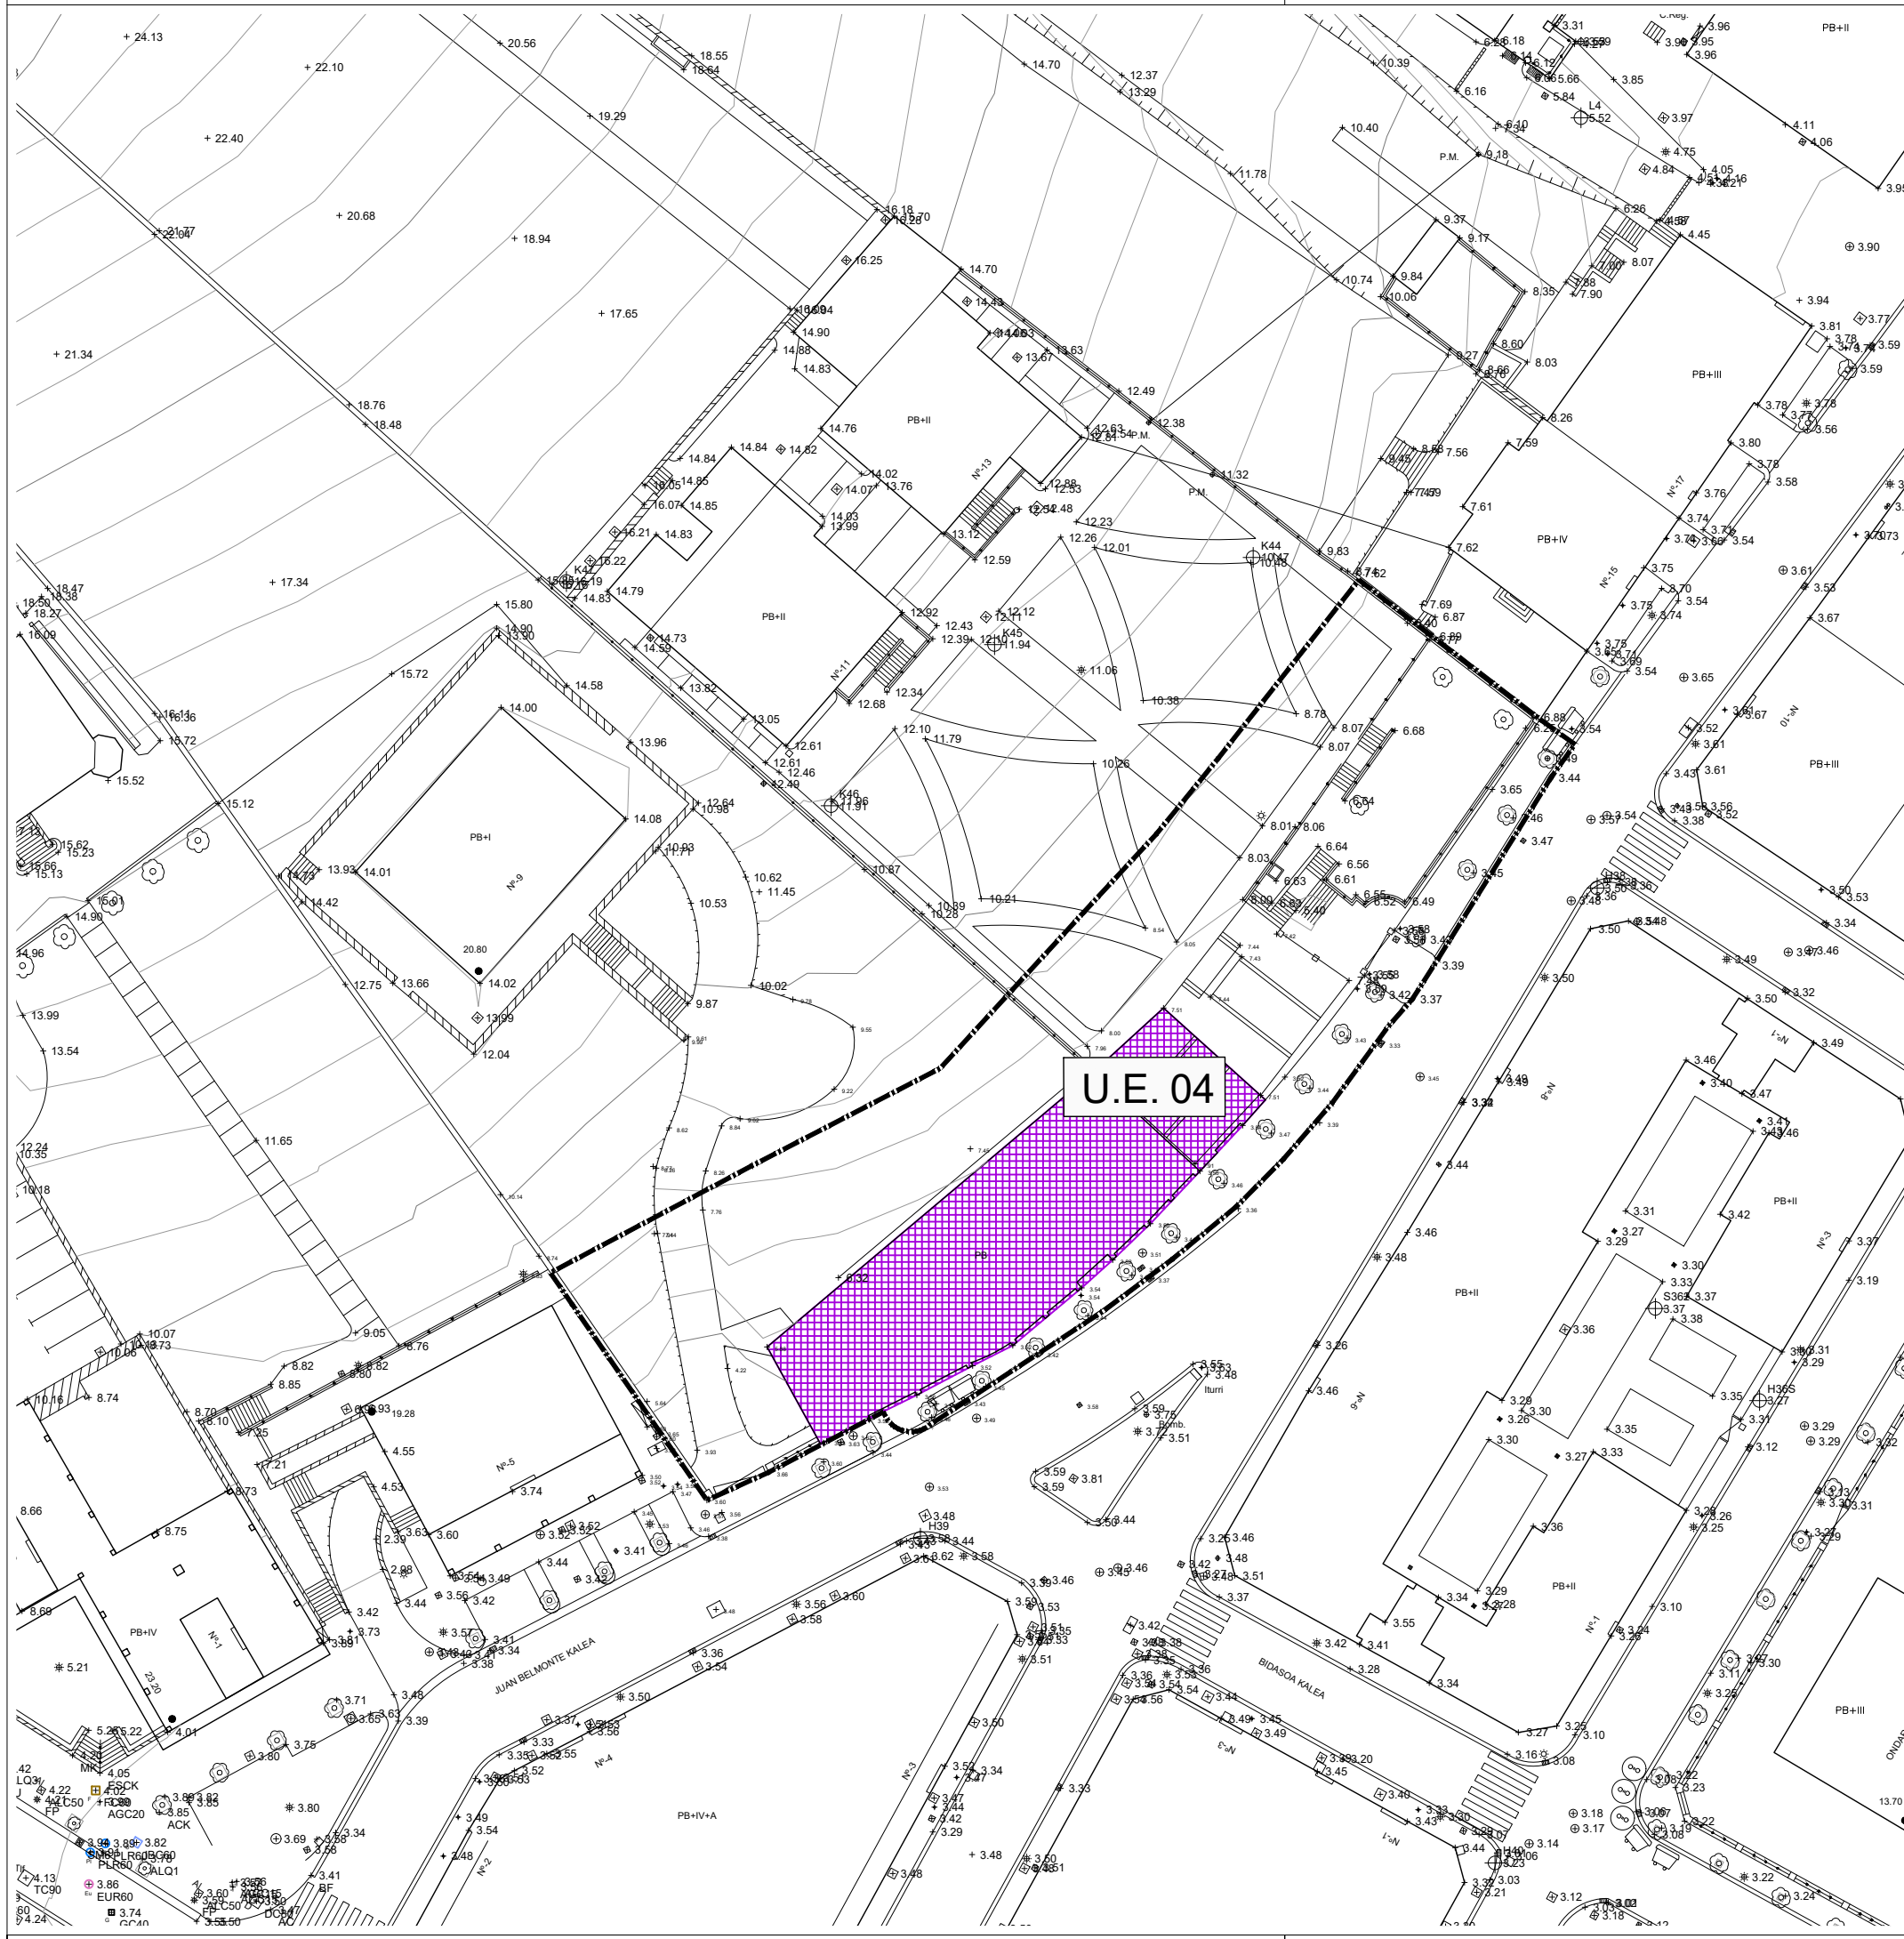

U.E. 04



proyecto:	ESTUDIO DE DETALLE DEL A.U.04 ENSANCHE DE ARRANGOLETA (AREA URBANA 04) DEL TEXTO REFUNDIDO DE LAS NORMAS SUBSIDIARIAS DE PLANEAMIENTO DE ZUMAIA		
eremua:	U.E. 04 (J.BELMONTE N°4 Y N°6)		
herra:	ZUMAIA		
fase:	APROBACIÓN INICIAL		
fecha:	SEPTIEMBRE 2023		
propiedad:	PROMOCIONES SALBIDE, S.L.		
abogado:	[Logo]		
plano:	PLANO DE SITUACIÓN		
orientación:			
escala:	1/4000-1/1000		
pieza:	2528.ED.SITUACIÓN		
escala:	[Logo]		
arquitecto:	Javier Corta Echaniz Patxi Corta Echaniz Javier Corta Martinez		

Este documento es copia del original y es propiedad de los redactores del mismo. El uso total o parcial, su copia o modificación necesita de la autorización expresa del autor, queda prohibida cualquier modificación unilateral del documento.



-  EDIFICIO EXISTENTE
-  DELIMITACIÓN DEL ÁMBITO DE ACTUACIÓN

**ESTUDIO DE DETALLE DEL A.U.04
ENSANCHE DE ARRANGOLETA (AREA
URBANA 04) DEL TEXTO REFUNDIDO DE
LAS NORMAS SUBSIDIARIAS DE
PLANEAMIENTO DE ZUMAIA**

U.E. 04 (J.BELMONTE Nº4 Y Nº6)

ZUMAIA

APROBACIÓN INICIAL

SEPTIEMBRE 2023

PROMOCIONES SALBIDE, S.L.

**ESTADO ACTUAL,
DELIMITACIÓN DEL ÁMBITO Y
EDIFICIOS EXISTENTES**

1/500

2528.ED.ESTADO ACTUAL

Javier Corta Echaniz Patxi Corta Echaniz Javier Corta Martínez

Este documento es copia del original y es propiedad de los redactores del mismo. El uso total o parcial, su copia o modificación necesita de la autorización expresa del autor, quedando prohibida cualquier modificación unilateral del documento.



U.E. 04

PARCELAS PRIVADAS		
PARCELA APORTADA (nº)	PROPIETARIO	SUPERFICIE (m ²)
1	D. Jesus Yeregui Urbieta	854,76 m ²
2.1	Hnos. Yeregui Aguirrezabal	323,05 m ²
2.2	Hnos. Yeregui Aguirrezabal	70,35 m ²
3	Ikastola Zumea S.COOP	365,65 m ²

PARCELAS PUBLICAS		
PARCELA APORTADA (nº)	PROPIETARIO	SUPERFICIE (m ²)
4	AYUNTAMIENTO ZUMAIA	89,00 m ²
5	AYUNTAMIENTO ZUMAIA	142,19 m ²

TOTAL		1.845,00 m²
--------------	--	-------------------------------

— LÍMITE PARCELAS APORTADAS
 - - - DELIMITACIÓN DEL ÁMBITO DE ACTUACIÓN

ESTUDIO DE DETALLE DEL A.U.04 ENSANCHE DE ARRANGOLETA (AREA URBANA 04) DEL TEXTO REFUNDIDO DE LAS NORMAS SUBSIDIARIAS DE PLANEAMIENTO DE ZUMAIA

U.E. 04 (J.BELMONTE Nº4 Y Nº6)

ZUMAIA

APROBACIÓN INICIAL

SEPTIEMBRE 2023

PROMOCIONES SALBIDE, S.L.

PARCELAS APORTADAS


1/500

2528.ED.ESTADO ACTUAL

1.3


Javier Corta Echaniz Patxi Corta Echaniz Javier Corta Martinez

Este documento es copia del original y es propiedad de los redactores del mismo. El uso total o parcial, su copia o modificación necesita de la autorización expresa del autor, quedo prohibida cualquier modificación unilateral del documento.

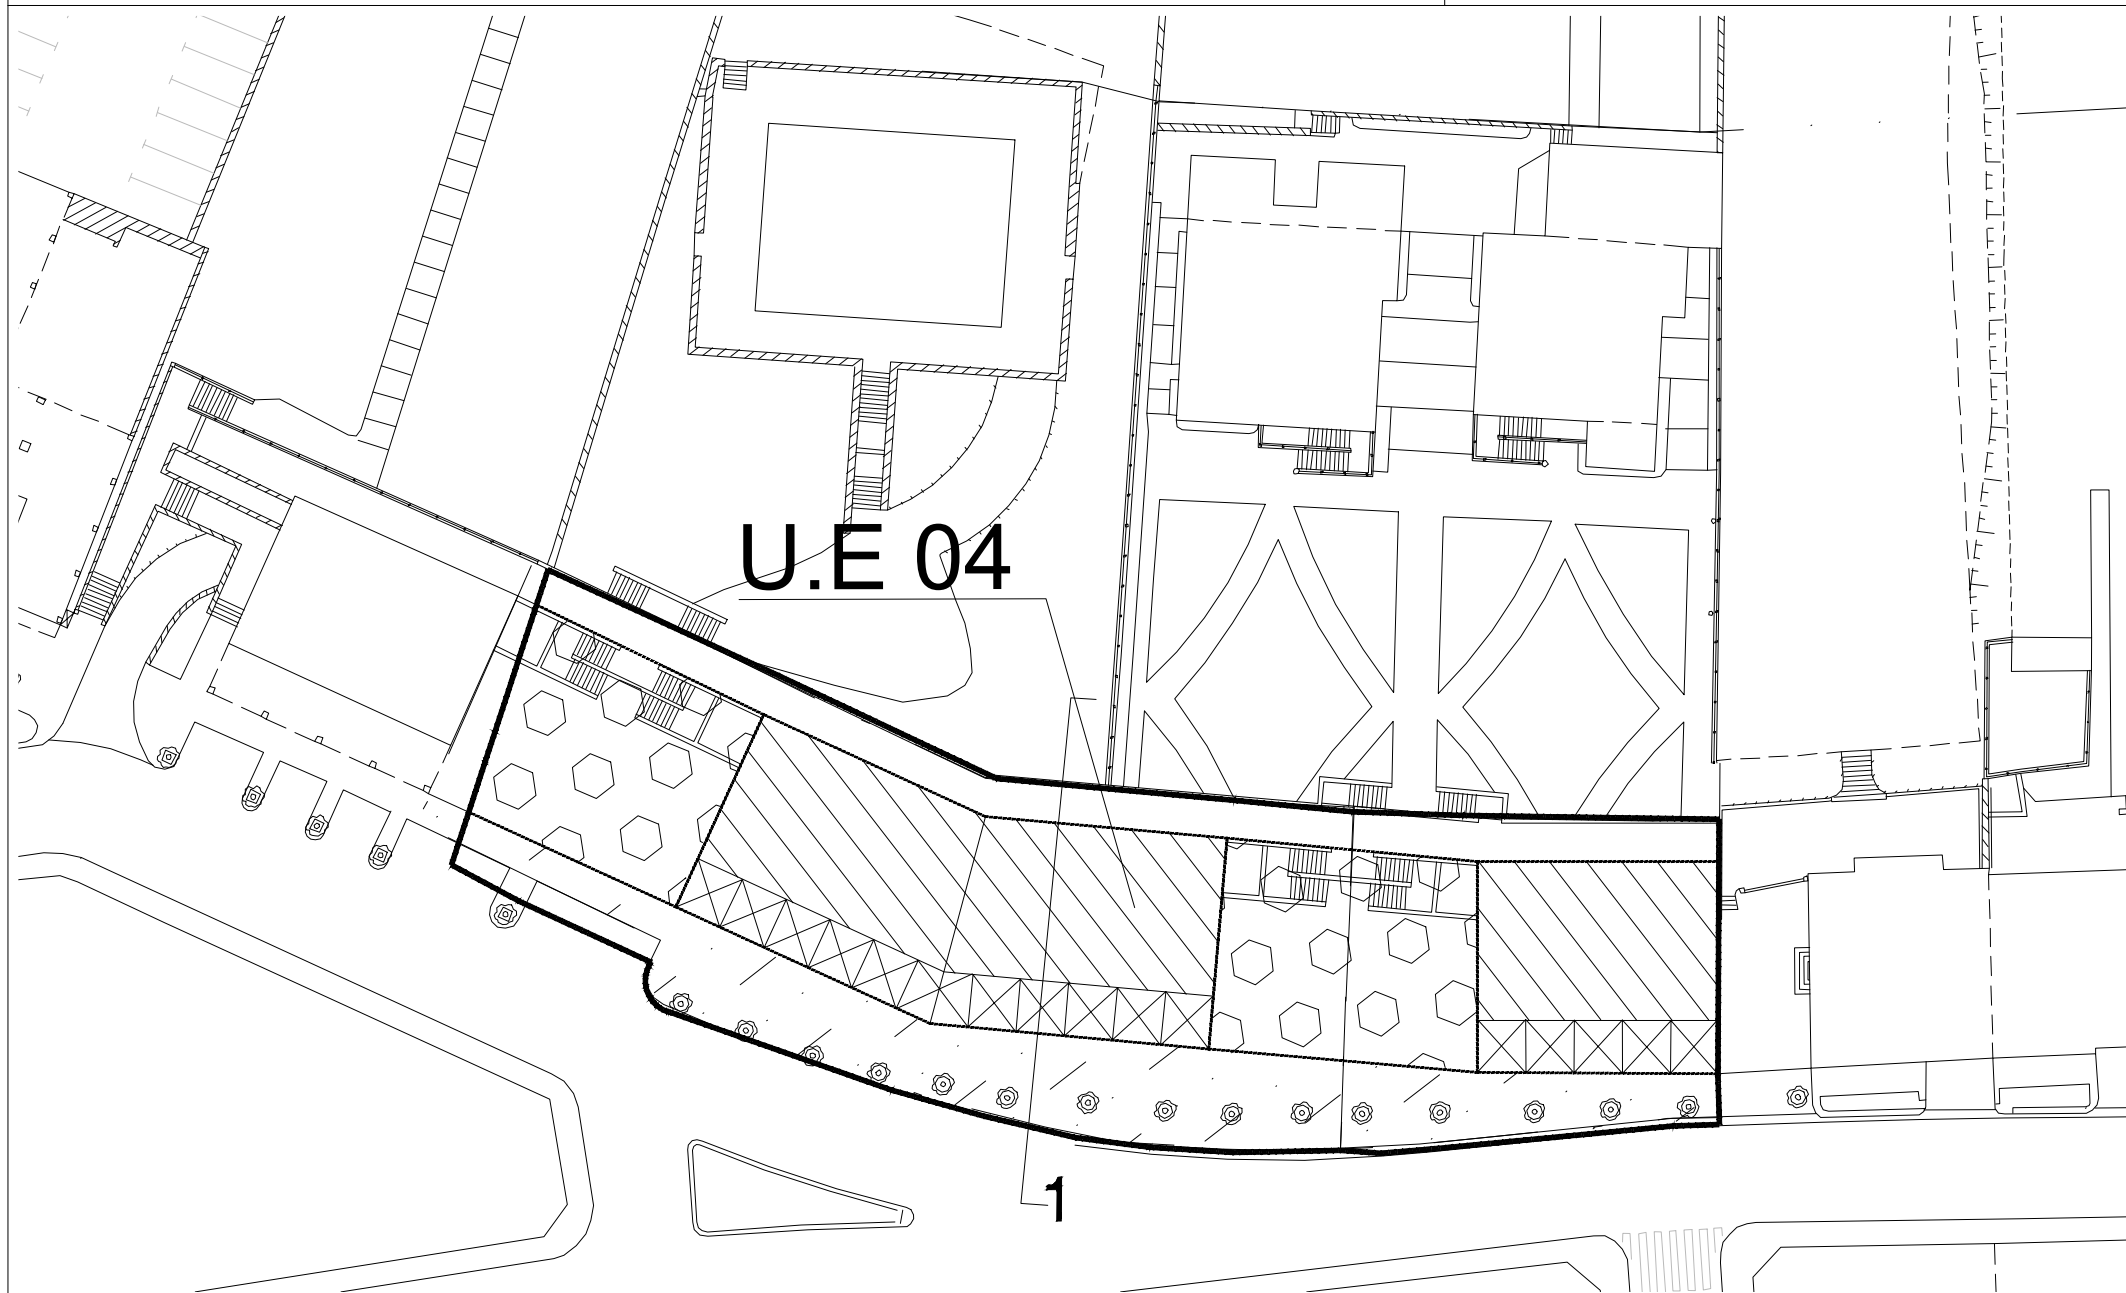

U.E. 04

1

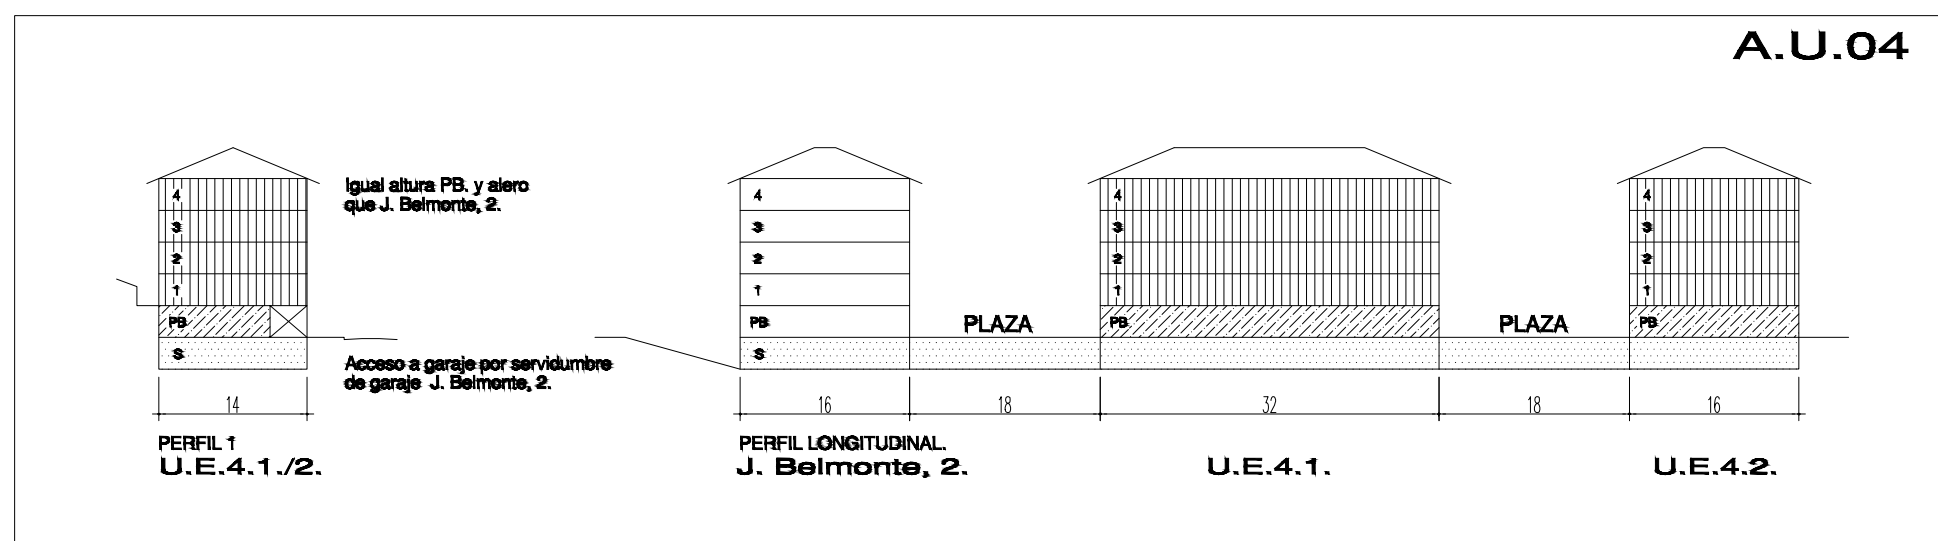

A.U.04

**ESTUDIO DE DETALLE DEL A.U.04
ENSANCHE DE ARRANGOLETA (AREA
URBANA 04) DEL TEXTO REFUNDIDO DE
LAS NORMAS SUBSIDIARIAS DE
PLANEAMIENTO DE ZUMAIA**

U.E. 04 (J.BELMONTE Nº4 Y Nº6)

ZUMAIA

APROBACIÓN INICIAL

SEPTIEMBRE 2023

etiqueta: propiedad: PROMOCIONES SALBIDE, S.L.

etiqueta: abogado: abogada:

ORDENACIÓN VIGENTE

orientación: N

aldea: pieza: escala: 1/500

modif: pieza: escala: 2528.ED.ORDENACIÓN VIGENTE

plano: zbk: r: planos:

arquitectos: Javier Corta Echaniz Patxi Corta Echaniz Javier Corta Martinez