


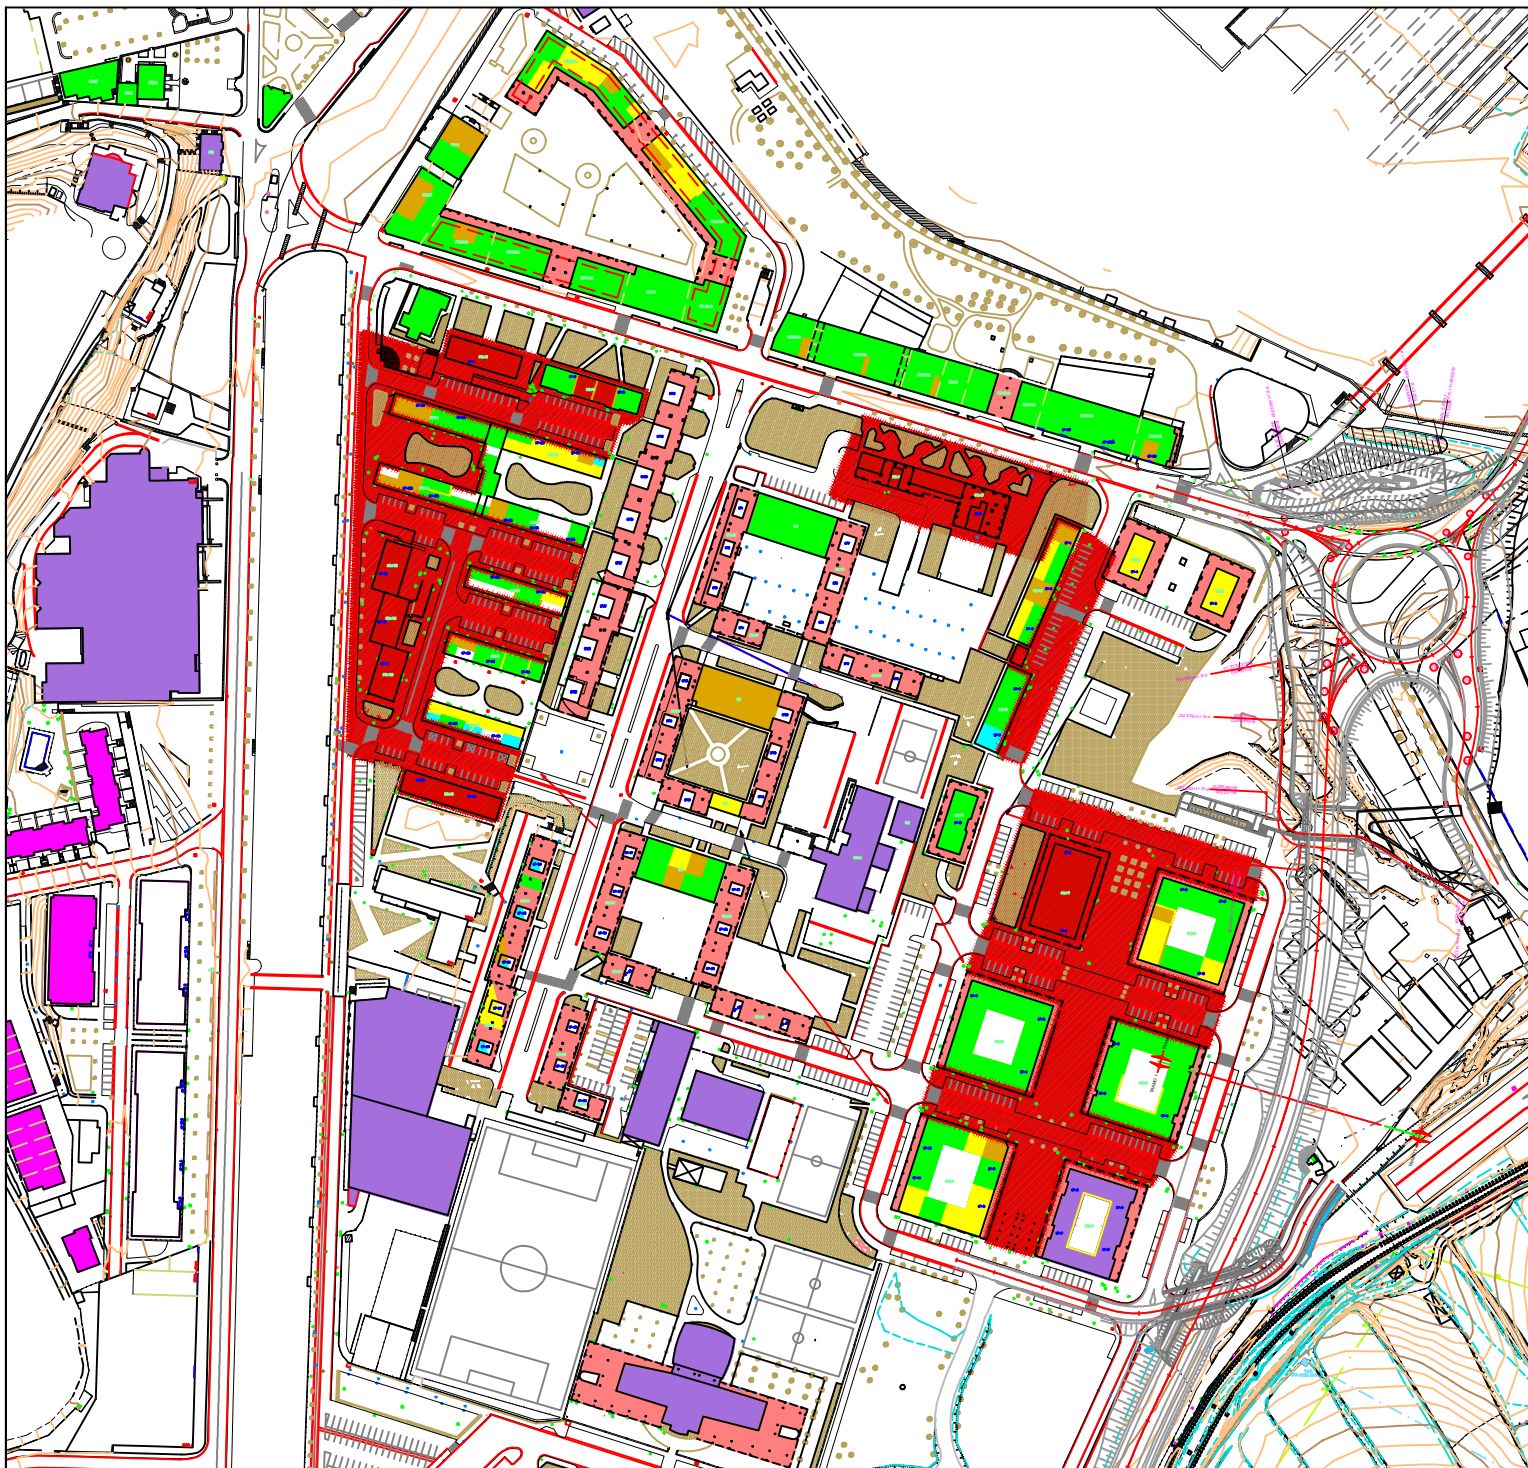

Behe oinoko eta erdi sototetako
GAUR EGUNGO ERABILERAK

- | | |
|------------------------------------|---------------------------------------|
| Etxebizitza erabilera | Ekipamendua |
| Jarduerearen bat daukan lekala | Garajea |
| Jarduerearen bat izan duen lekala. | Jarduerearen bat izan duen ez lekala. |
| Gaur egun itxita | Gaur egun itxita |

PROPOSATUTAKO GUNE KOMERTZIALA
Propuesta de zona comercial

- | | |
|------------------|---------------------------|
| GUNE KOMERTZIALA | BAIMENDU GABEKO PASABIDEA |
| ZONA COMERCIAL | |



LOKALEN ERABILERAK ETXEBIZITZAKOTARA
ALDATZEKO ORDENANTZA

ORDENANZA DE CAMBIO DE USO DE
LOCALES A VIVENDA.

ZUMAIA

PLANOAREN ZENBA:
PLANOAREN ZENBA:
ESKALA:
TITULUA:
DATA:

PLANOAREN ZENBA:
PLANOAREN ZENBA:
AUT10: BASADI - AITA MARI 10.HA
TERANSKINA/ ANEXO I

1/1000
[BEHIN-BETIKO DOKUMENTUA](#)

ZUMAIAKO UDALA, UDAL ZERBITZU TEKNIKORAK
2022ko IRAILA