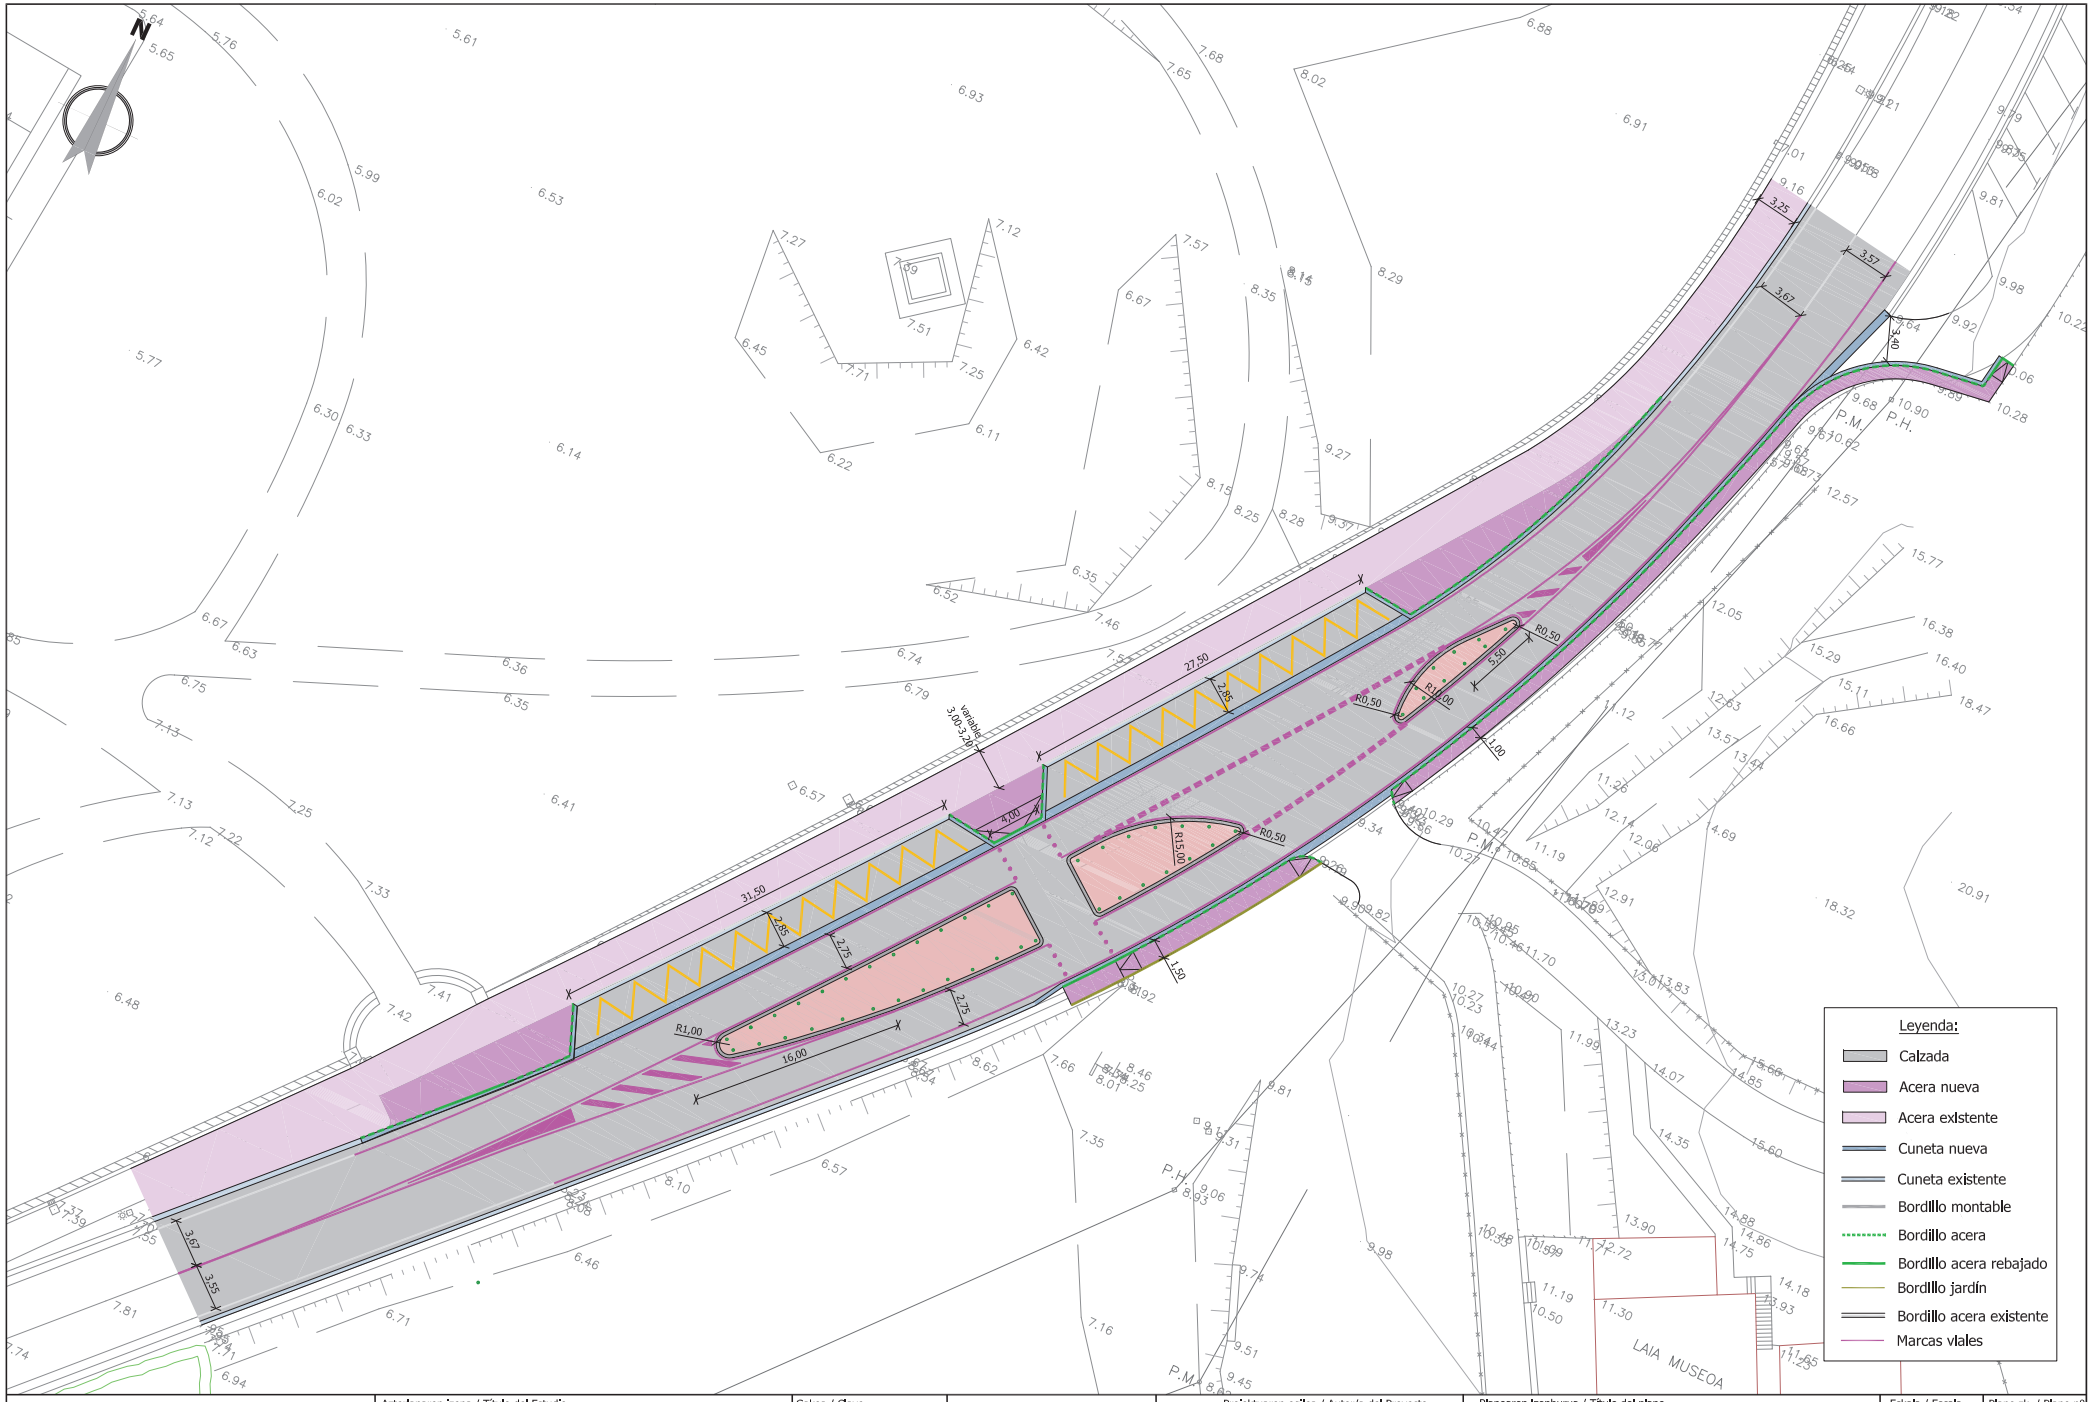

Gipuzkoako Foru Aldundia — Diputación Foral de Gipuzkoa — Bide Azpiegituretako Departamentua — Departamento de Infraestructuras Viarias

Azterlanaren izena / Título del Estudio

OINEZKOENTZAKO BIDEGURUTZEAREN HOBEKUNTZA ETA ESPALOIAREN N-634 ERREPIDEKO 27,400 K.P.an

MEJORA DEL CRUCE DE PEATONES Y CONSTRUCCIÓN DE ACERA A LA ALTURA DEL P.K. 27,400 DE LA CARRETERA N-634

Gakoa / Clave: 8-SV-41/2017

Data / Fecha: 2017ko MAIATZA MAYO 2017

Gipuzkoako Foru Aldundiko Bide Azpiegituretako Departamentuak zuzenduriko proiektua
Proyecto dirigido por el Departamento de Infraestructuras Viarias de la Diputación Foral de Gipuzkoa

Proiektuaren egilea / Autor/a del Proyecto

girder ingeniería

EL INGENIERO DE CAMINOS, CANALES Y PUERTOS — MIGUEL A. OTERO, COLEGIADO Nº 10.437

EL ITOP — JULEN BERBOIS

Planoaren Izenburua / Título del plano

ZOLADURA. OINPLANOA
PAVIMENTACIÓN. PLANTA

Eskala / Escala
A3: 1/1000
A1: 1/500

Plano zk. / Plano nº: 04.1

Orria / Hoja: 1 de 2