


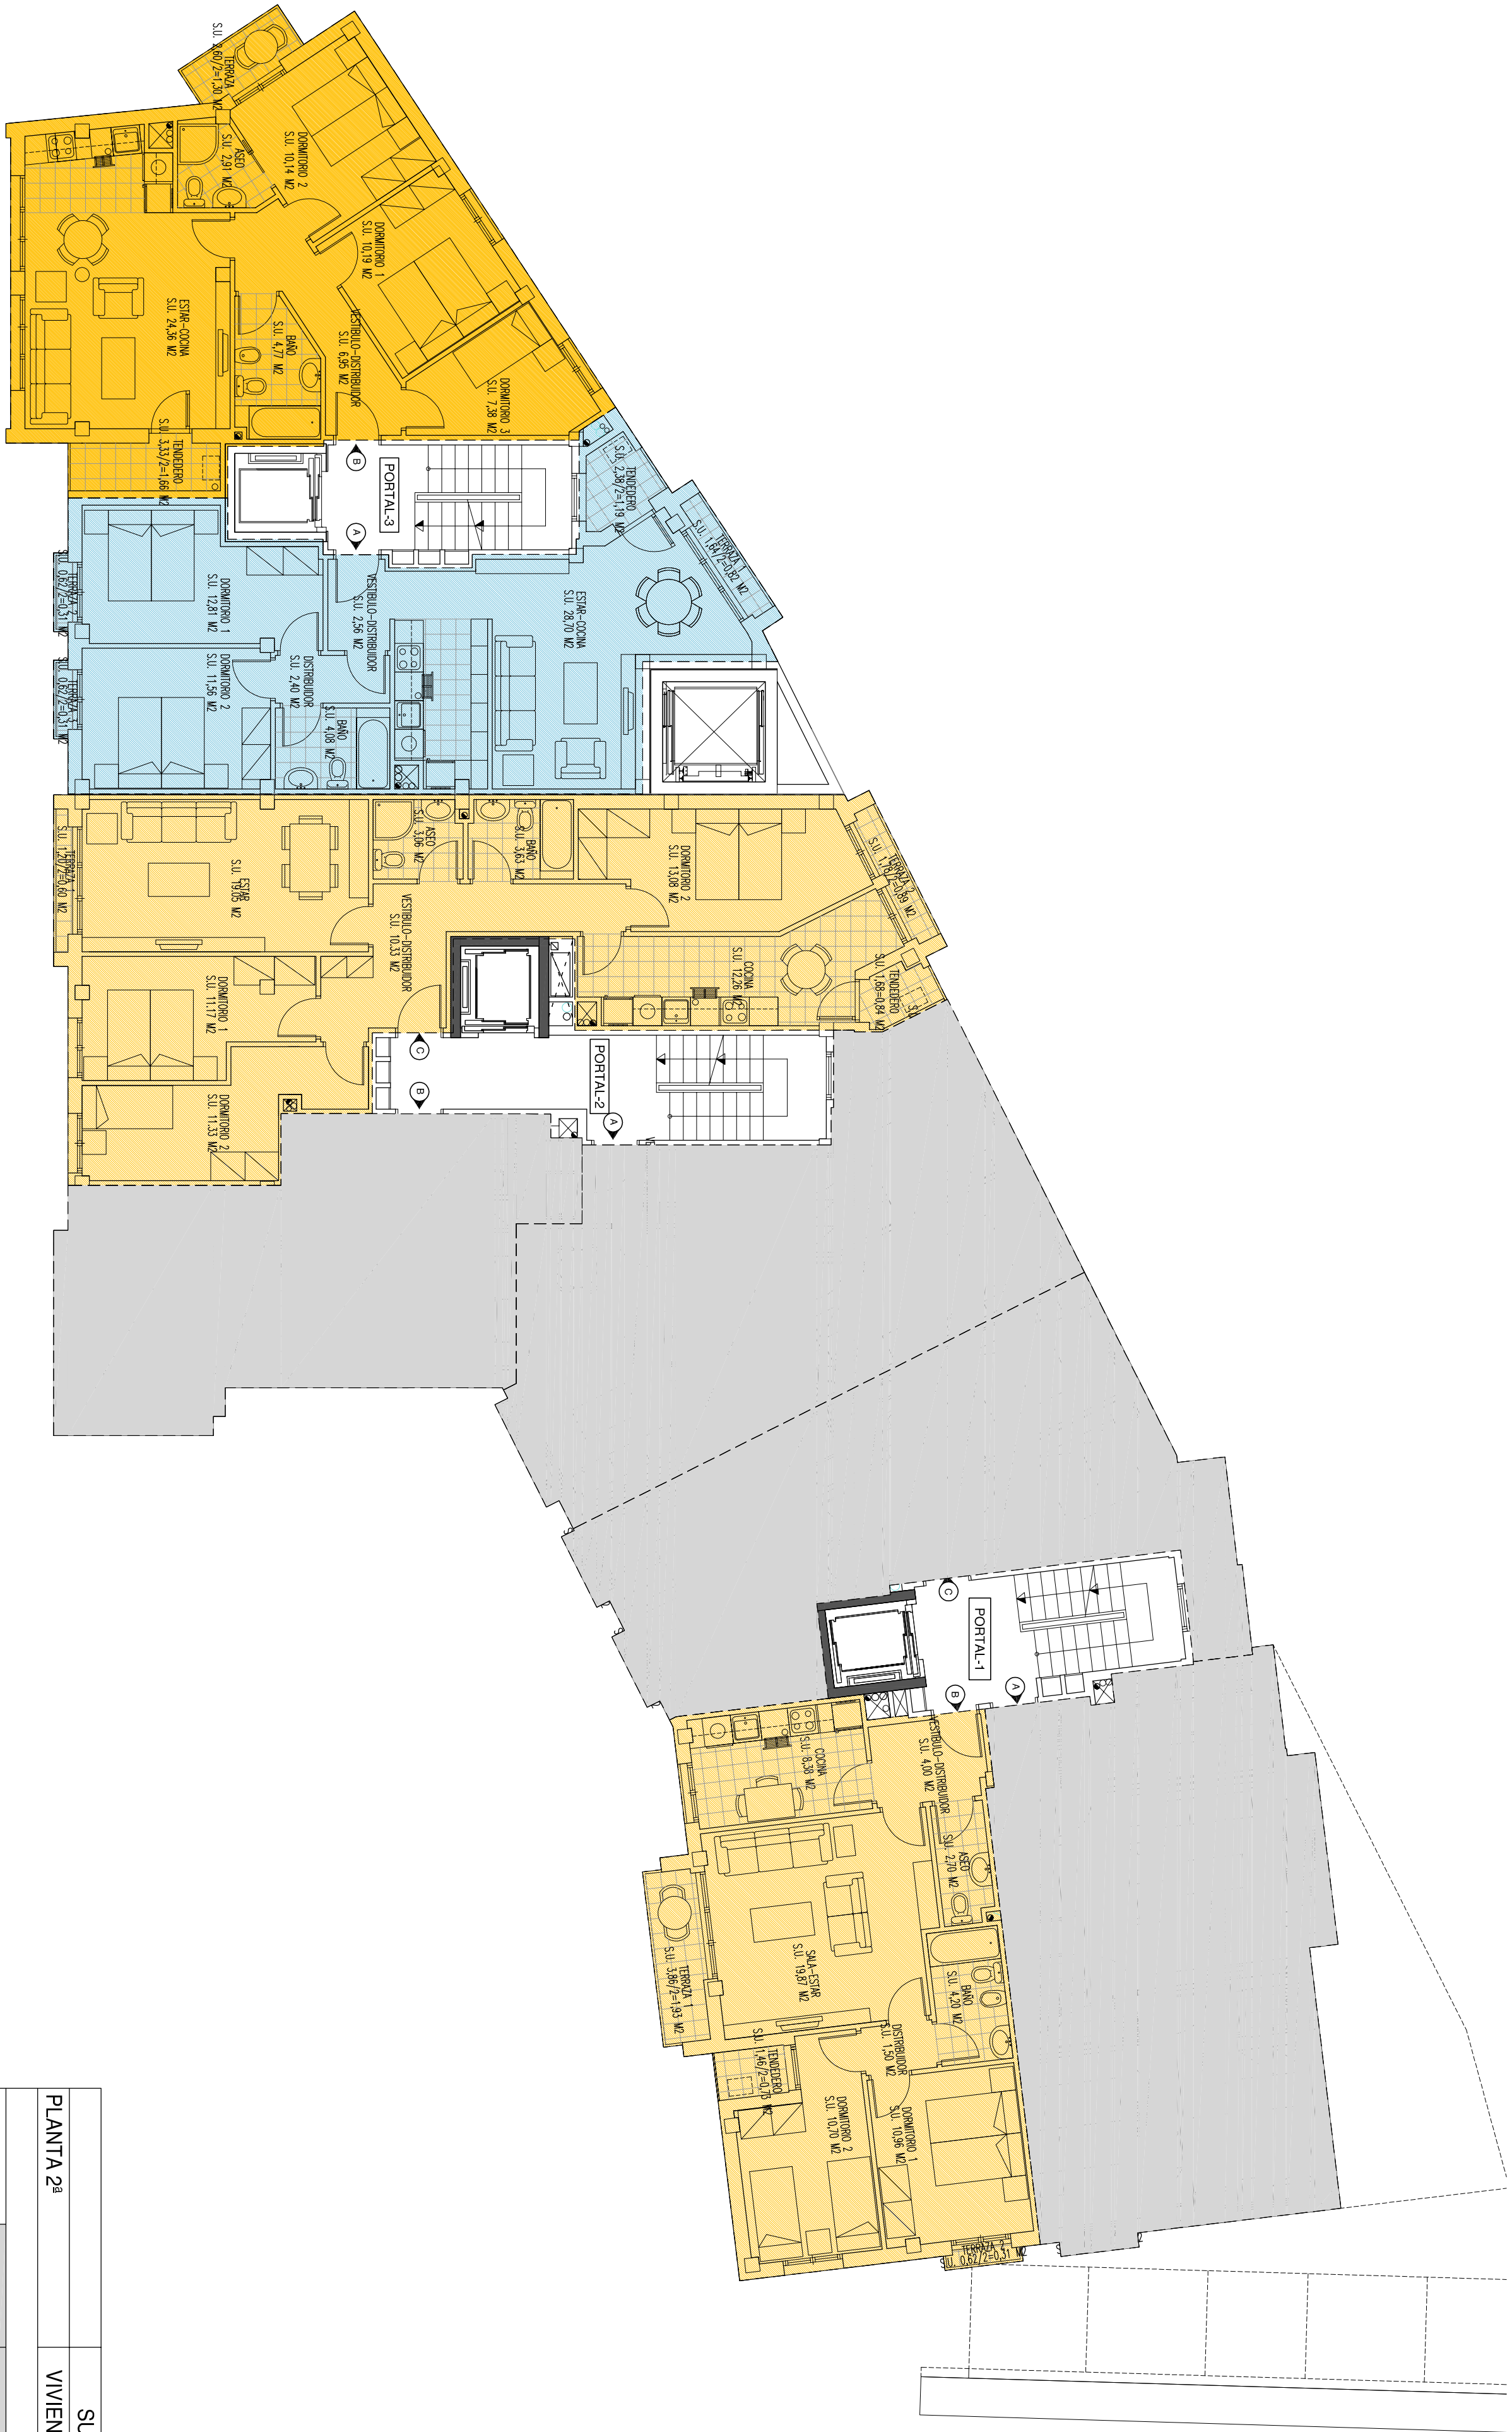

| SUPERFICIES ÚTILES |            |          |                |
|--------------------|------------|----------|----------------|
| PLANTA 2ª          | VIVIENDAS  | TERRAZAS | S.U. TOTAL     |
| PORTAL 1           | Vivienda A | 63.04 M2 | 4.48/2=2.24 M2 |
|                    | Vivienda B |          | 65.28 M2       |
|                    | Vivienda C |          |                |
| PORTAL 2           | Vivienda A |          |                |
|                    | Vivienda B |          |                |
|                    | Vivienda C | 84.73 M2 | 2.98/2=1.49 M2 |
| PORTAL 3           | Vivienda A | 63.30 M2 | 2.88/2=1.44 M2 |
|                    | Vivienda B | 68.36 M2 | 2.60/2=1.30 M2 |

NOTA: LAS SUPERFICIES SON APROXIMADAS

PROMOTOR:  
ZUMAIA LANTZEN S.A.

PROYECTO:  
PROYECTO REFORMADO DE 26 VIVIENDAS, LOCALES Y GARAJES  
EN UE-3.2 DEL AU.3 ODIETA-SAN JOSE DE ZUMAIA

|                                                                        |             |  |                       |
|------------------------------------------------------------------------|-------------|--|-----------------------|
| PLANOS:<br><br>USOS Y SUPERFICIES:<br><br>PLANTA 2ª                    | ESCALA      |  | 1/100                 |
|                                                                        | FECHA       |  | NOVIEMBRE 2010        |
|                                                                        | DESIGNACION |  | 94-96-64010-909-55.4m |
| AUTORES DE PROYECTO:<br><br>urkeina s.a.p.<br>arquitectos e ingenieros |             |  |                       |
| JOSE FRANCISCO ANTIA ETXANIZ / ARQUITECTO                              |             |  |                       |
| RAMON URIBE ETXERERRIA / ARQUITECTO                                    |             |  |                       |

P.2