


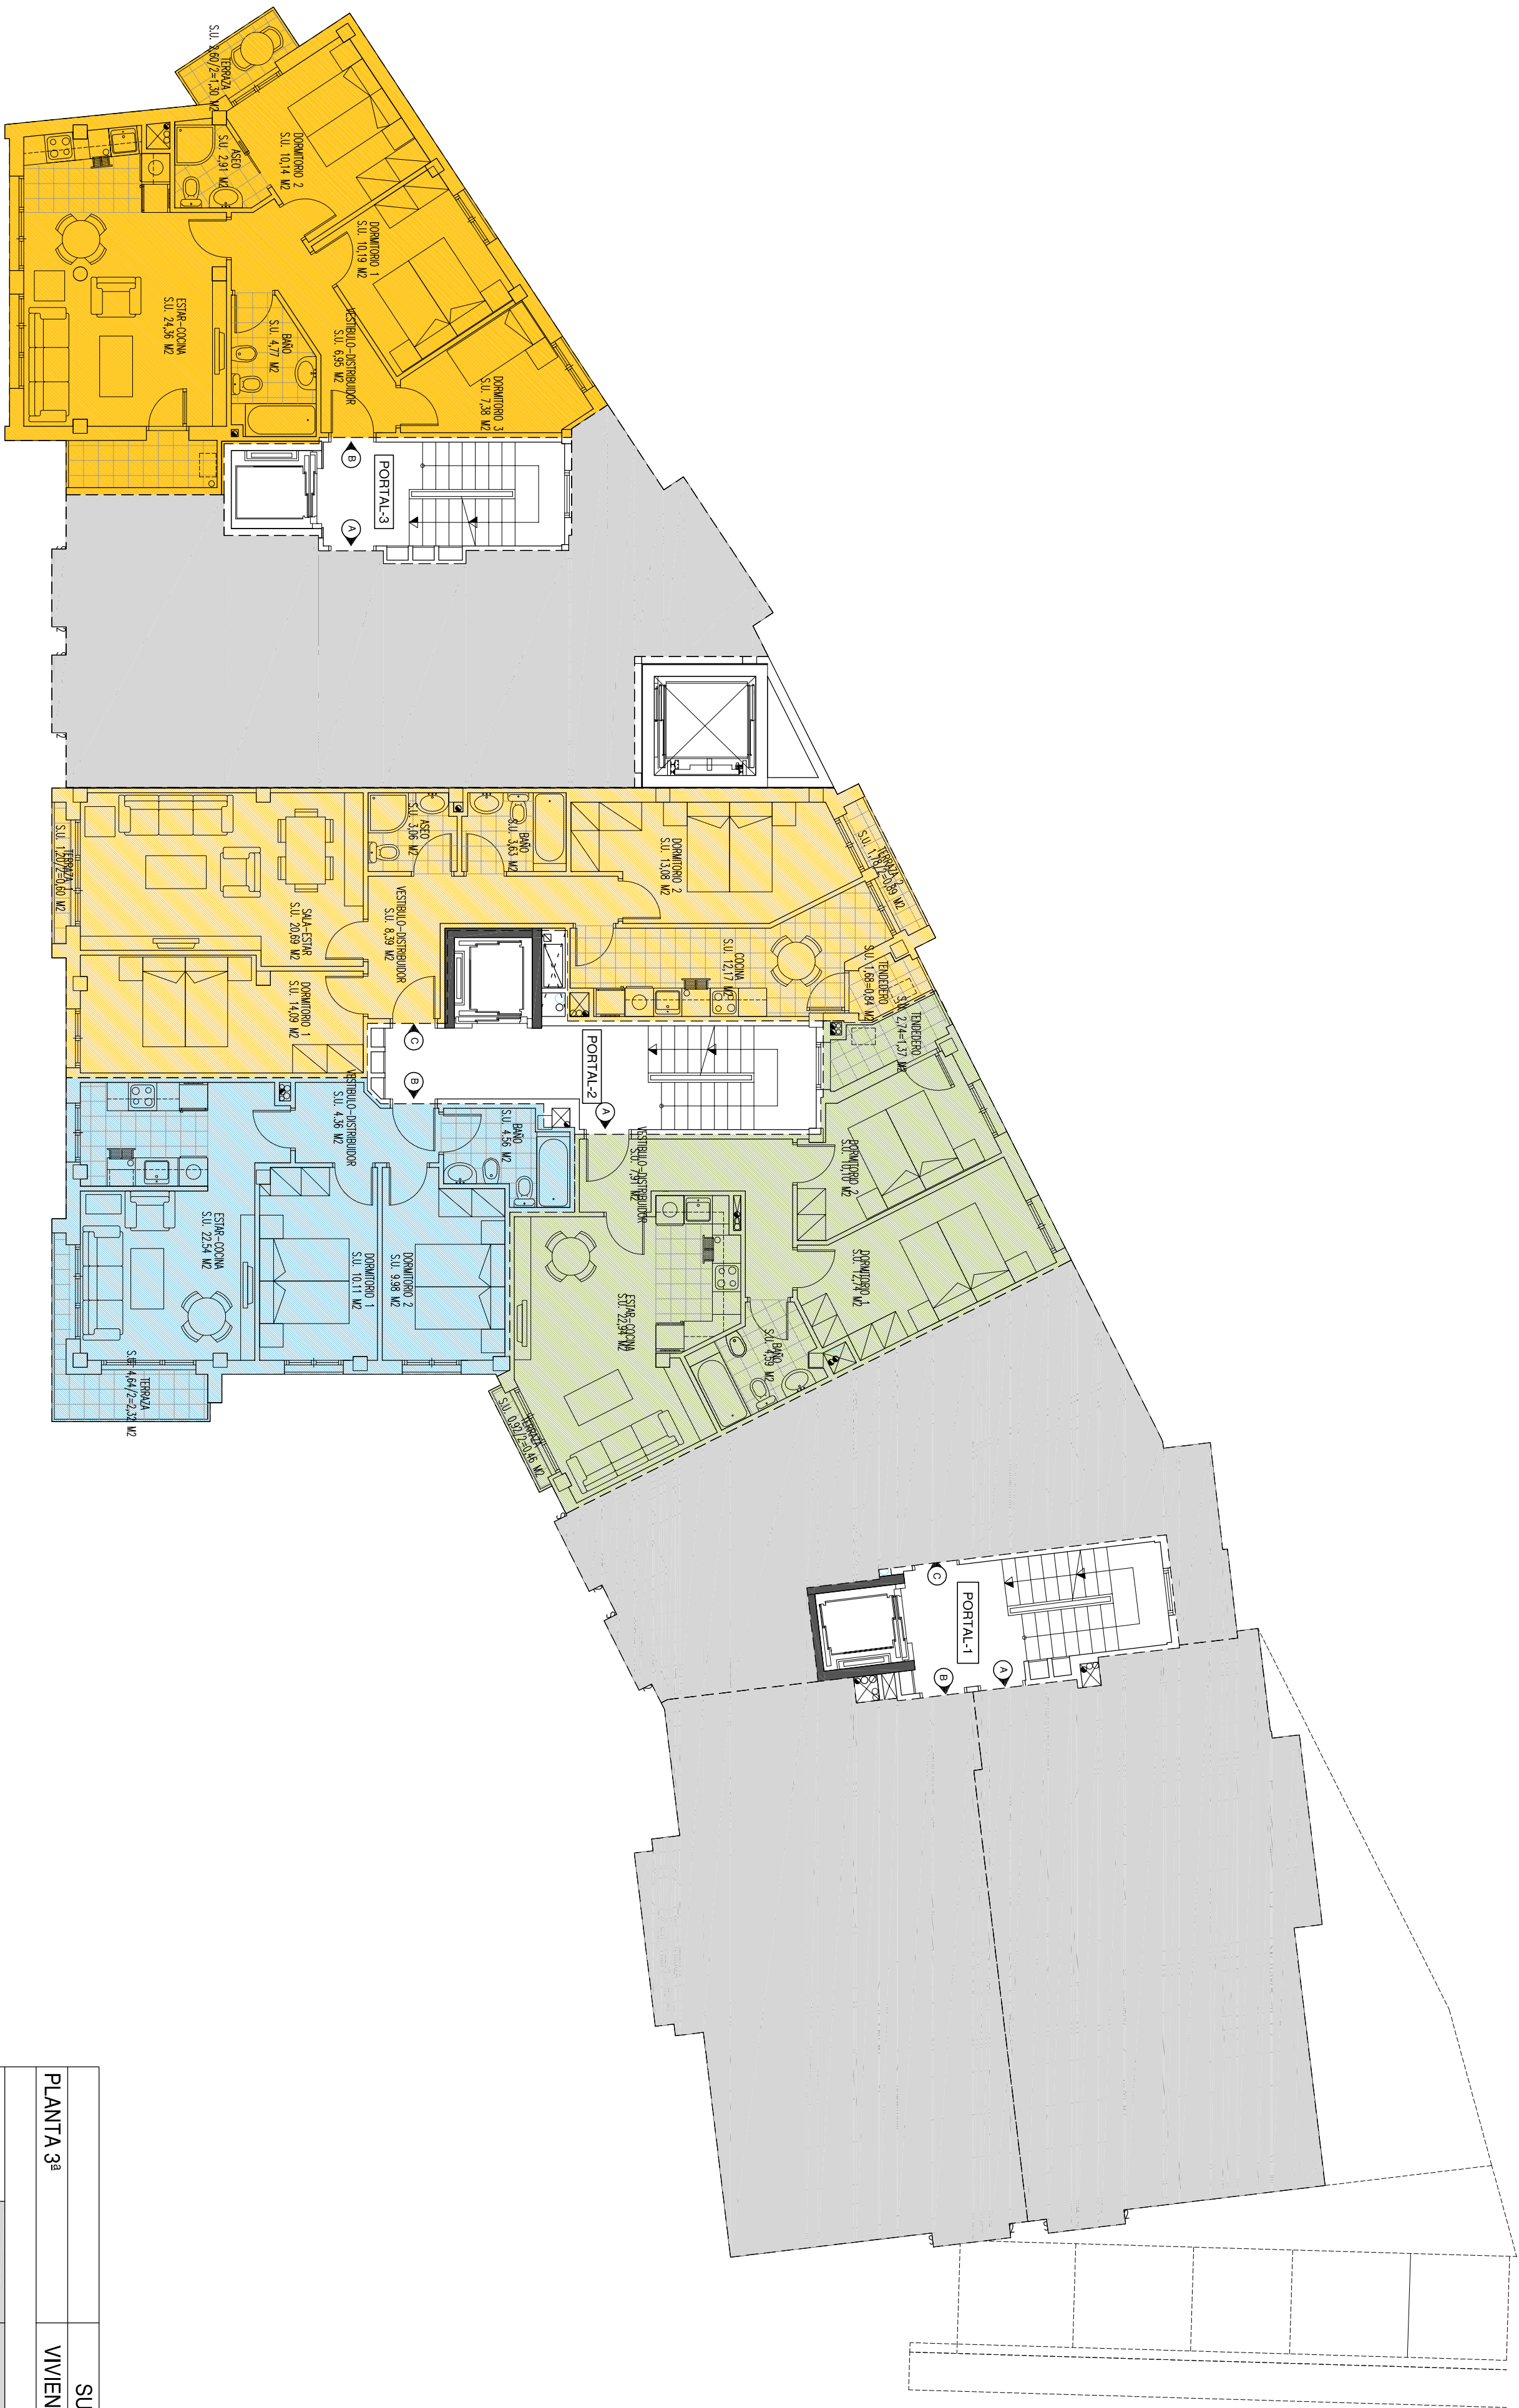

SUPERFICIES UTILES			
PLANTA 3ª	VIVIENDAS	TERRAZAS	S.U. TOTAL
PORTAL 1	Vivienda A		
	Vivienda B		
	Vivienda C		
PORTAL 2	Vivienda A	59,65 M2	0,92/2=0,46 M2
	Vivienda B	51,56 M2	4,64/2=2,32 M2
	Vivienda C	73,95 M2	2,98/2=1,49 M2
PORTAL 3	Vivienda A		
	Vivienda B	68,36 M2	2,60/2=1,30 M2

NOTA: LAS SUPERFICIES SON APROXIMADAS

PROMOTOR:
ZUMAIA LANTZEN S.A.

PROYECTO:
**PROYECTO REFORMADO DE 26 VIVIENDAS, LOCALES Y GARAJES
EN UE-3.2 DEL AU.3 ODIETA-SAN JOSE DE ZUMAIA**

PLANO:	USOS Y SUPERFICIES:		
	PLANTA 3ª	ESCALA	1:100
AUTORES DE PROYECTO:	architectos e ingenieros		
	JOSE FRANCISCO ANTIA ETXANIZ / ARQUITECTO	RAMON URIBE ETXERRERIA / ARQUITECTO	

P.3